


PIANTA PIANO TERRA



PIANTA COPERTURE

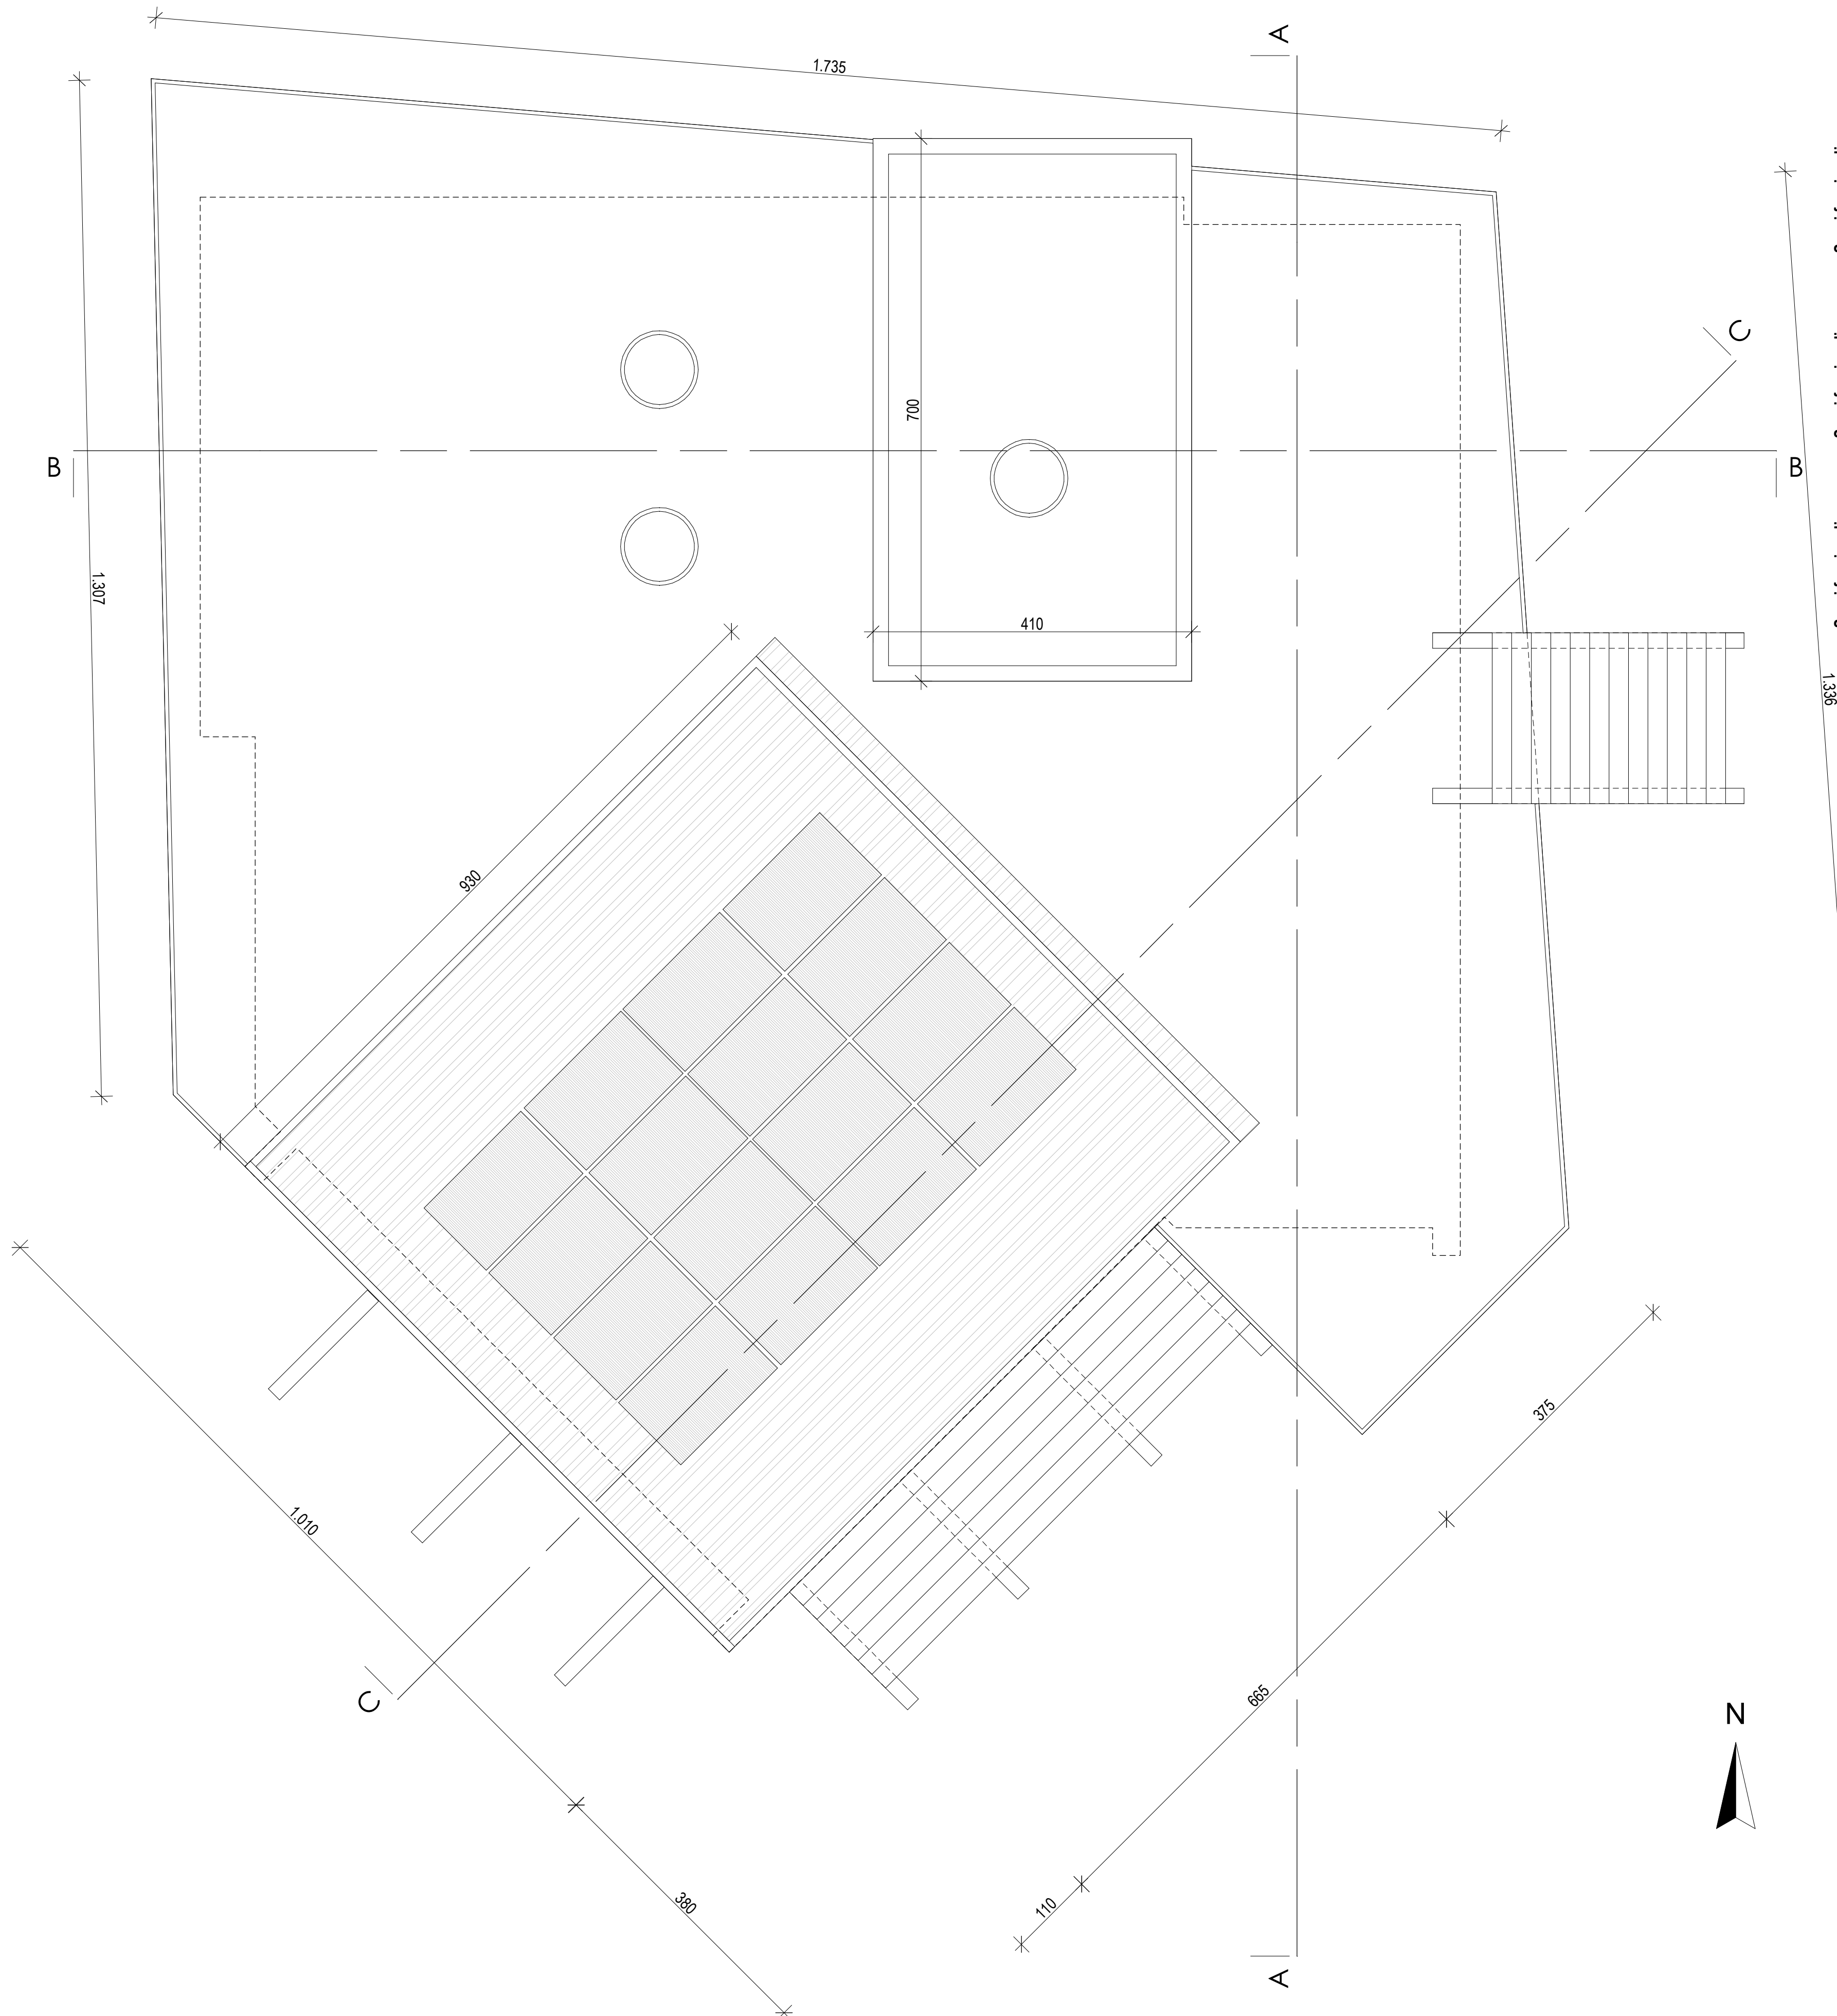

	SUPERFICIE LOCALE	ALTEZZA MINIMA	RAPPORTO AERANTE	RAPPORTO ILLUMINANTE
Spazi funzionali per bambini				
SOGGIORNO	75.40 mq	3.00 m	0.136>0.125	0.273>0.125
ZONA RIPOSO A	21.72 mq	3.00 m	0.148>0.125	0.148>0.125
ZONA RIPOSO B	14.80 mq	3.00 m	0.141>0.125	0.141>0.125
SERVIZIO IGIENICO con antibagno	24.00 mq	3.00 m	0.131>0.125	0.131>0.125
Spazi funzionali per gli operatori				
ACCETTAZIONE - ingresso	3.61 mq	3.00 m	0.930>0.125	0.930>0.125
ACCETTAZIONE - guardaroba	9.45 mq	3.00 m	----	----
ACCETTAZIONE - segreteria	9.45 mq	3.00 m	0.237>0.125	0.237>0.125
SPOGLIATOIO con antibagno	8.68 mq	3.00 m	0.258>0.125	0.258>0.125
WC	2.34 mq	3.00 m	0.149>0.125	0.149>0.125
WC DISABILI	3.51 mq	3.00 m	anzione artificiale 8.00h	illuminazione artificiale
Spazi funzionali servizi generali				
CUCINA	15.97 mq	3.00 m	0.131>0.125	0.131>0.125
DISPENSA	2.34 mq	3.00 m	----	----
RIPOSTIGLIO	3.04 mq	3.00 m	----	----
LOCALE TECNICO	5.81 mq	3.00 m	----	----



REGIONE PIEMONTE
PROVINCIA DI NOVARA
COMUNE DI MEZZOMERICO

Intervento

REALIZZAZIONE NUOVO ASILO NIDO COMUNALE

Sede di intervento
Via Manzoni 28040 Mezzomerico (NO)

Committente:

COMUNE DI MEZZOMERICO

Via Santa Maria, 10 28040 Mezzomerico (NO)

PROGETTO ESECUTIVO

Elaborati Opere Architettoniche

Elaborato:

PIANTA PIANO TERRA E PIANA COPERTURA

Tavola:

A-04

Scala:

1:50

RAGGRUPPAMENTO TEMPORANEO PROFESSIONISTI

dot.ing.
CARLO QUIRICO
iscritto all'Ordine degli Ingegneri della Provincia di Novara al n. 2312/A

dot.arch.
ELISA AGAZZONE
iscritto all'Ordine degli Architetti della Provincia di Novara Verbania e Vco al n. 1272

dot.ing.
GIANLUCA DONETTI
iscritto all'Ordine degli Ingegneri della Provincia di Novara al n. 1684/A

Emissione:

APRILE 2023

Revisione n.

Data

FUTURA  **LA SCUOLA PER L'ITALIA DI DOMANI**

Il progettista si riserva a termini di legge la proprietà di questo elaborato - con divieto di riprodurlo e renderlo noto a terzi