

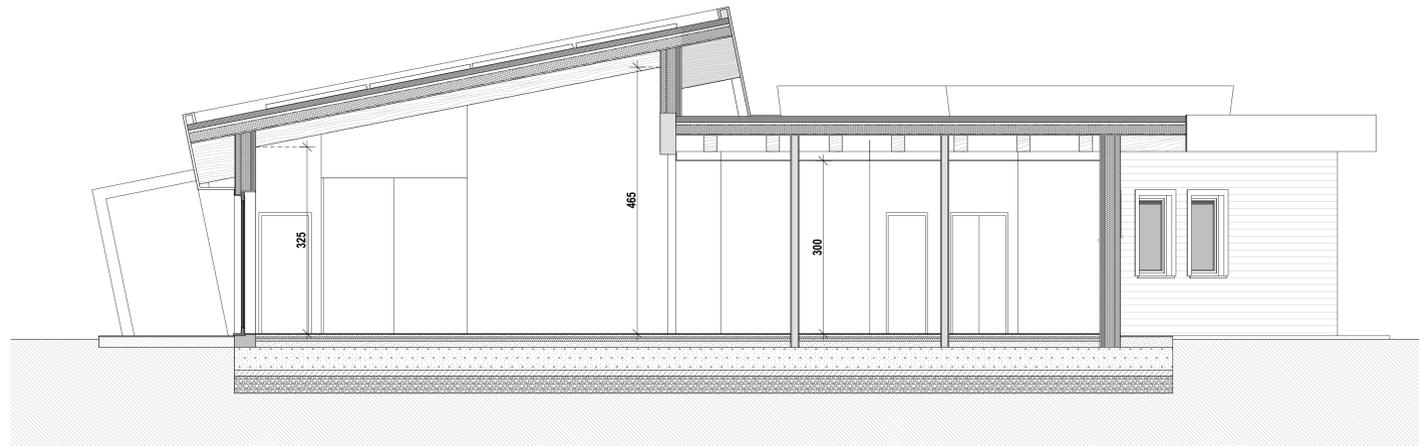



PIANTA PIANO TERRA

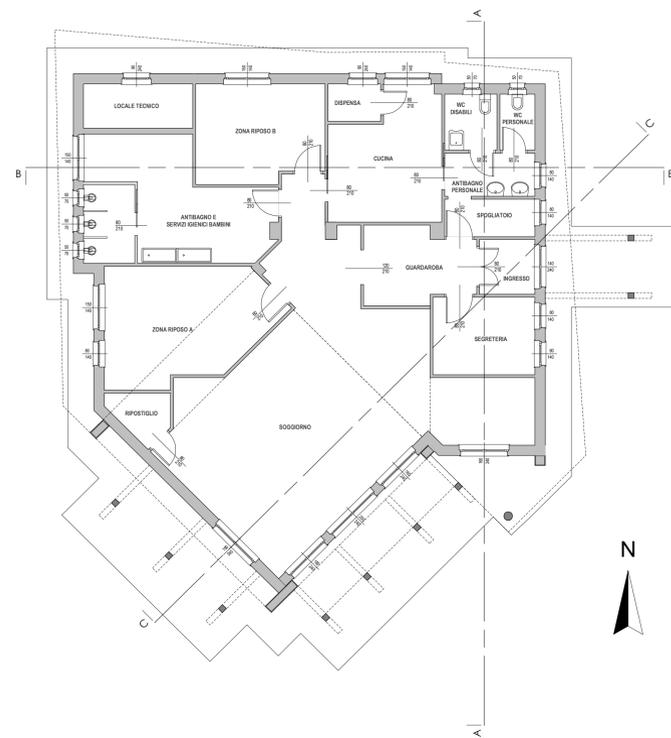

SEZIONE CC

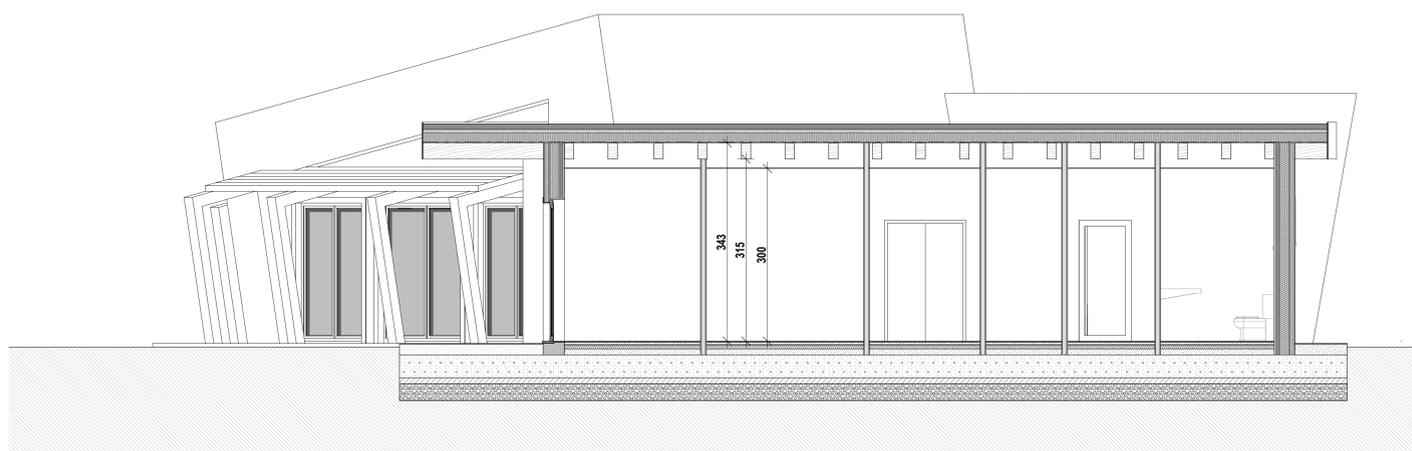

SEZIONE AA

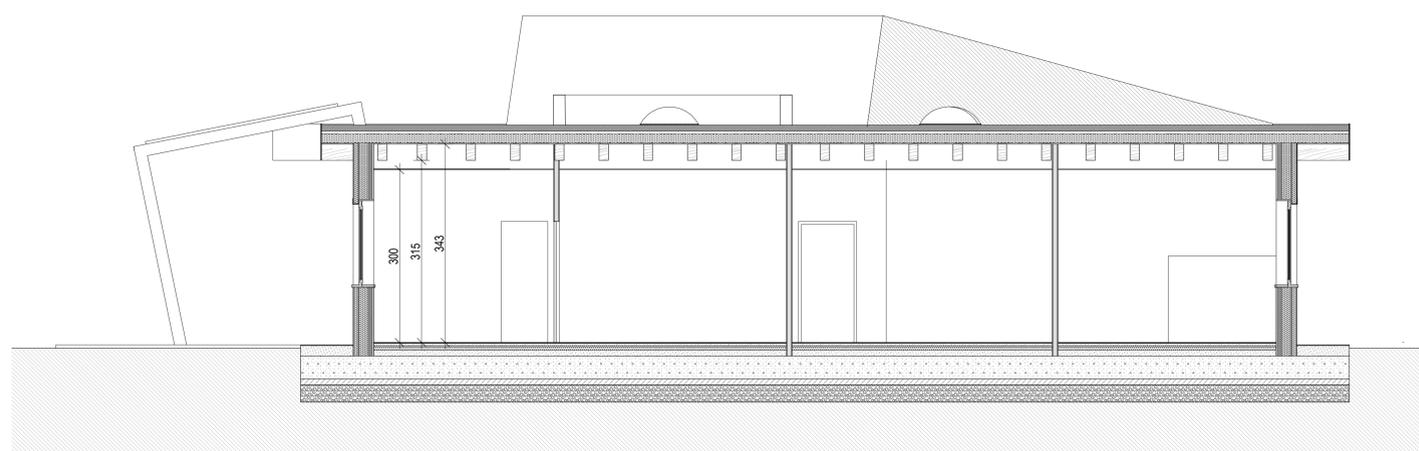

SEZIONE BB

REGIONE PIEMONTE
 PROVINCIA DI NOVARA
 COMUNE DI MEZZOMERICO

Intervento
REALIZZAZIONE NUOVO ASILO NIDO COMUNALE
 Sede di intervento
 Via Manzoni 28040 Mezzomerico (NO)

Committente:
COMUNE DI MEZZOMERICO
 Via Santa Maria, 10 28040 Mezzomerico (NO)

PROGETTO ESECUTIVO
 Elaborati Opere Architettoniche

Elaborato:
 SEZIONI

Tavola: **A-05**

Scala: 1:50

RAGGRUPPAMENTO TEMPORANEO PROFESSIONISTI		Emissione: APRILE 2023	
dott. ing. CARLO QUIRICO scritto all'Ordine degli Ingegneri della Provincia di Novara al n. 2312/A		Revisione n.	Data
dott. arch. ELISA AGAZZONE scritto all'Ordine degli Architetti della Provincia di Novara Verbania e Vso al n. 1272			
dott. ing. GIANLUCA DONETTI scritto all'Ordine degli Ingegneri della Provincia di Novara al n. 1684/A			

FUTURA LA SCUOLA PER L'ITALIA DI DOMANI

Il progettista si riserva ai termini di legge la proprietà di questo elaborato con divieto di riprodurlo e renderlo noto a terzi