


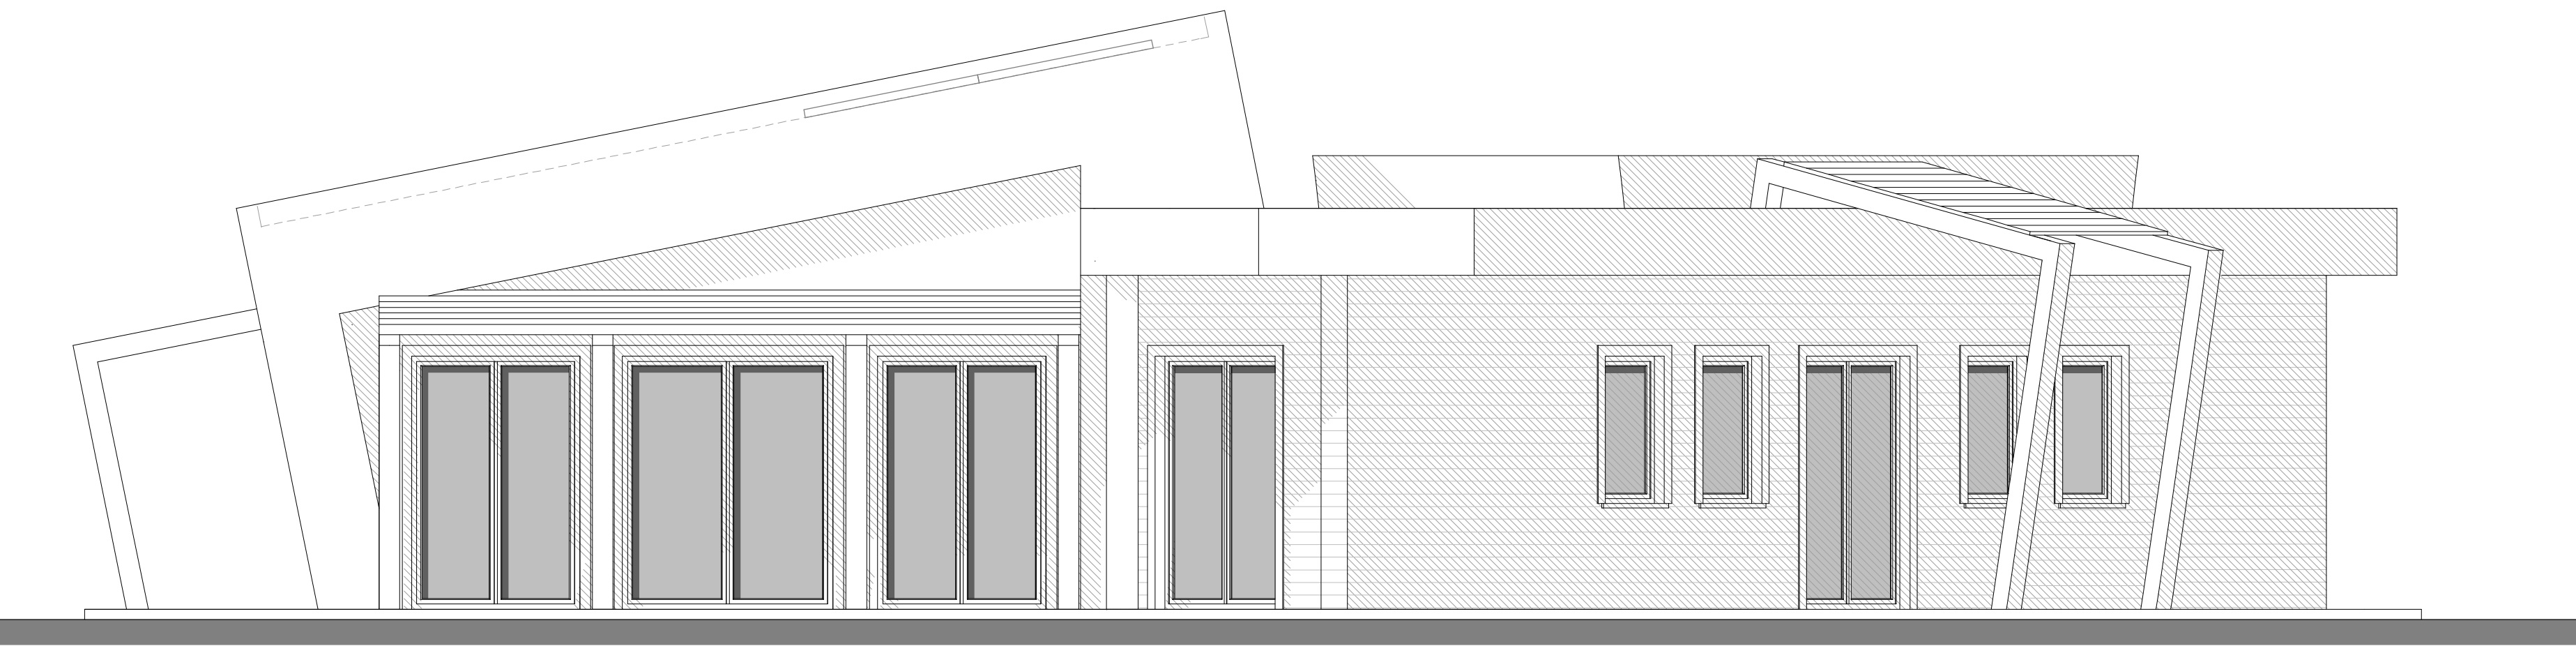


PROSPETTO SUD-EST




PROSPETTO EST



PROSPETTO NORD

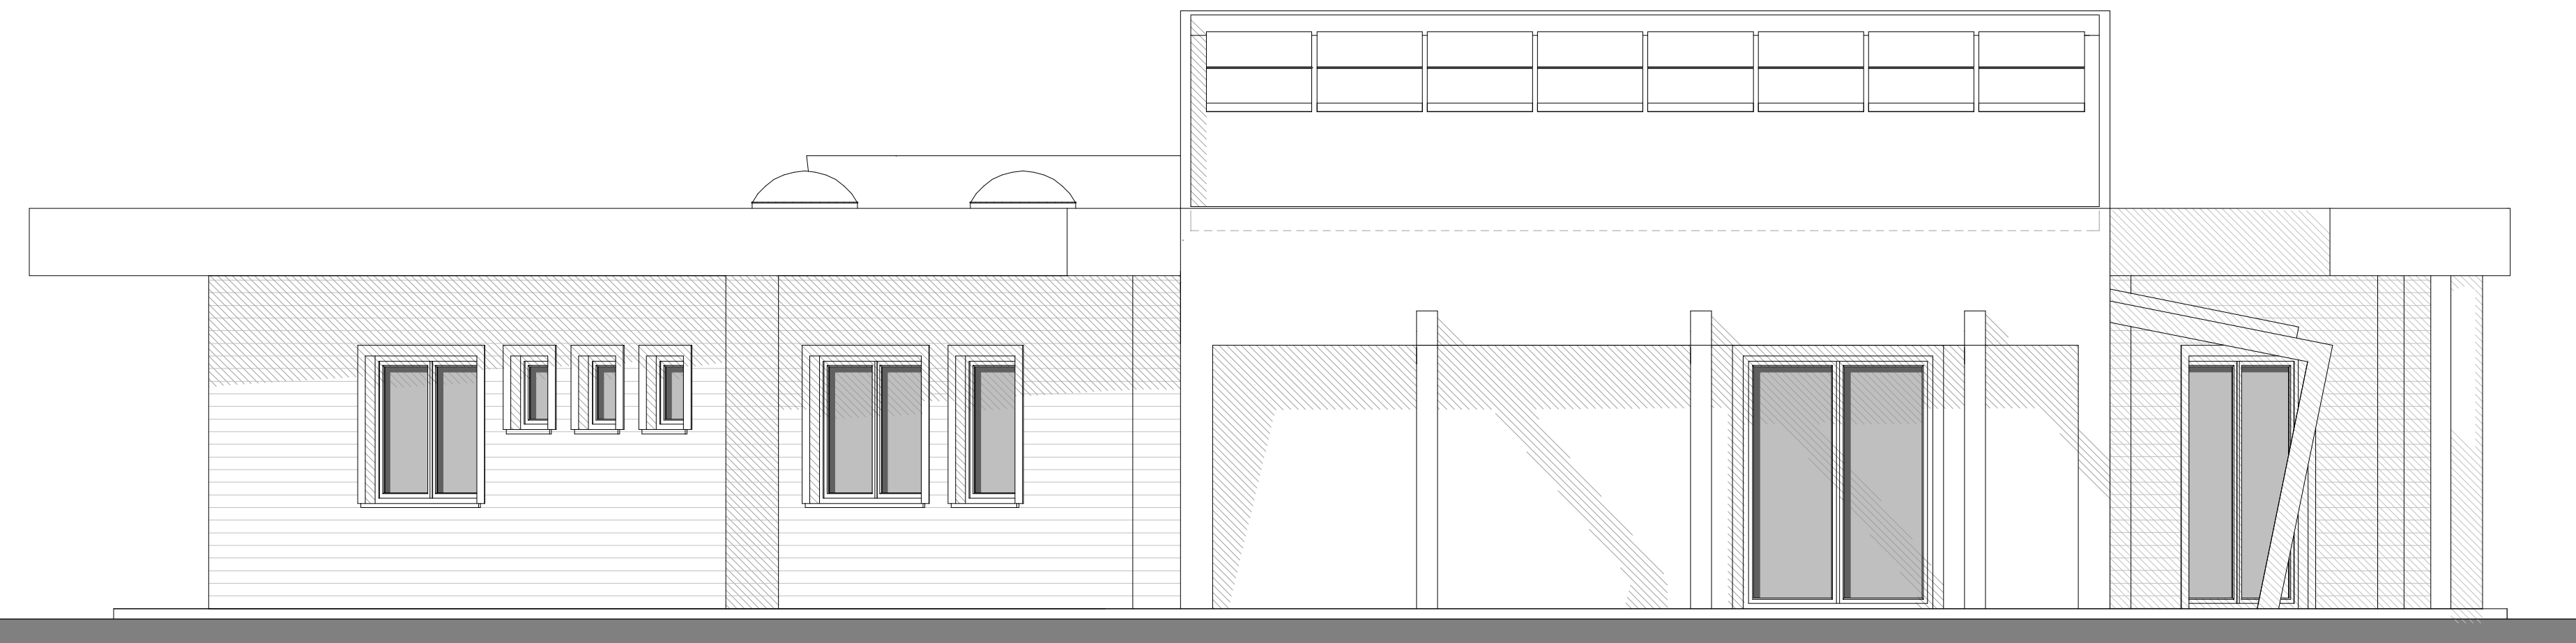


PROSPETTO SUD-OVEST

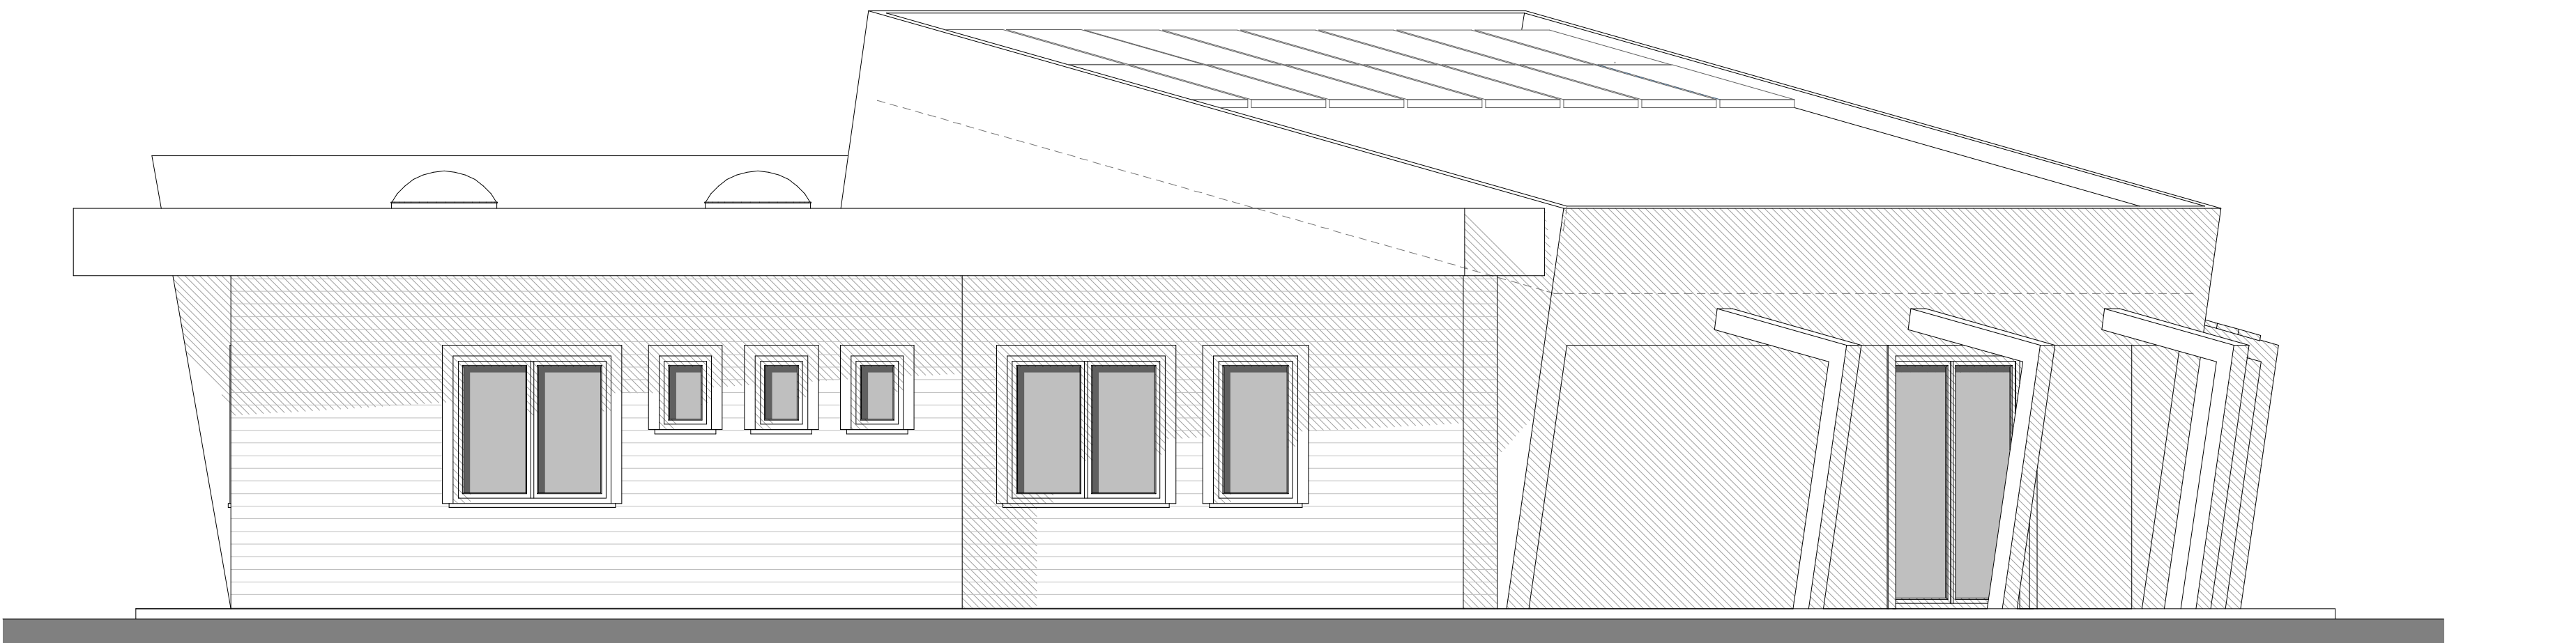

PROSPETTO OVEST

PIANTA PIANO TERRA

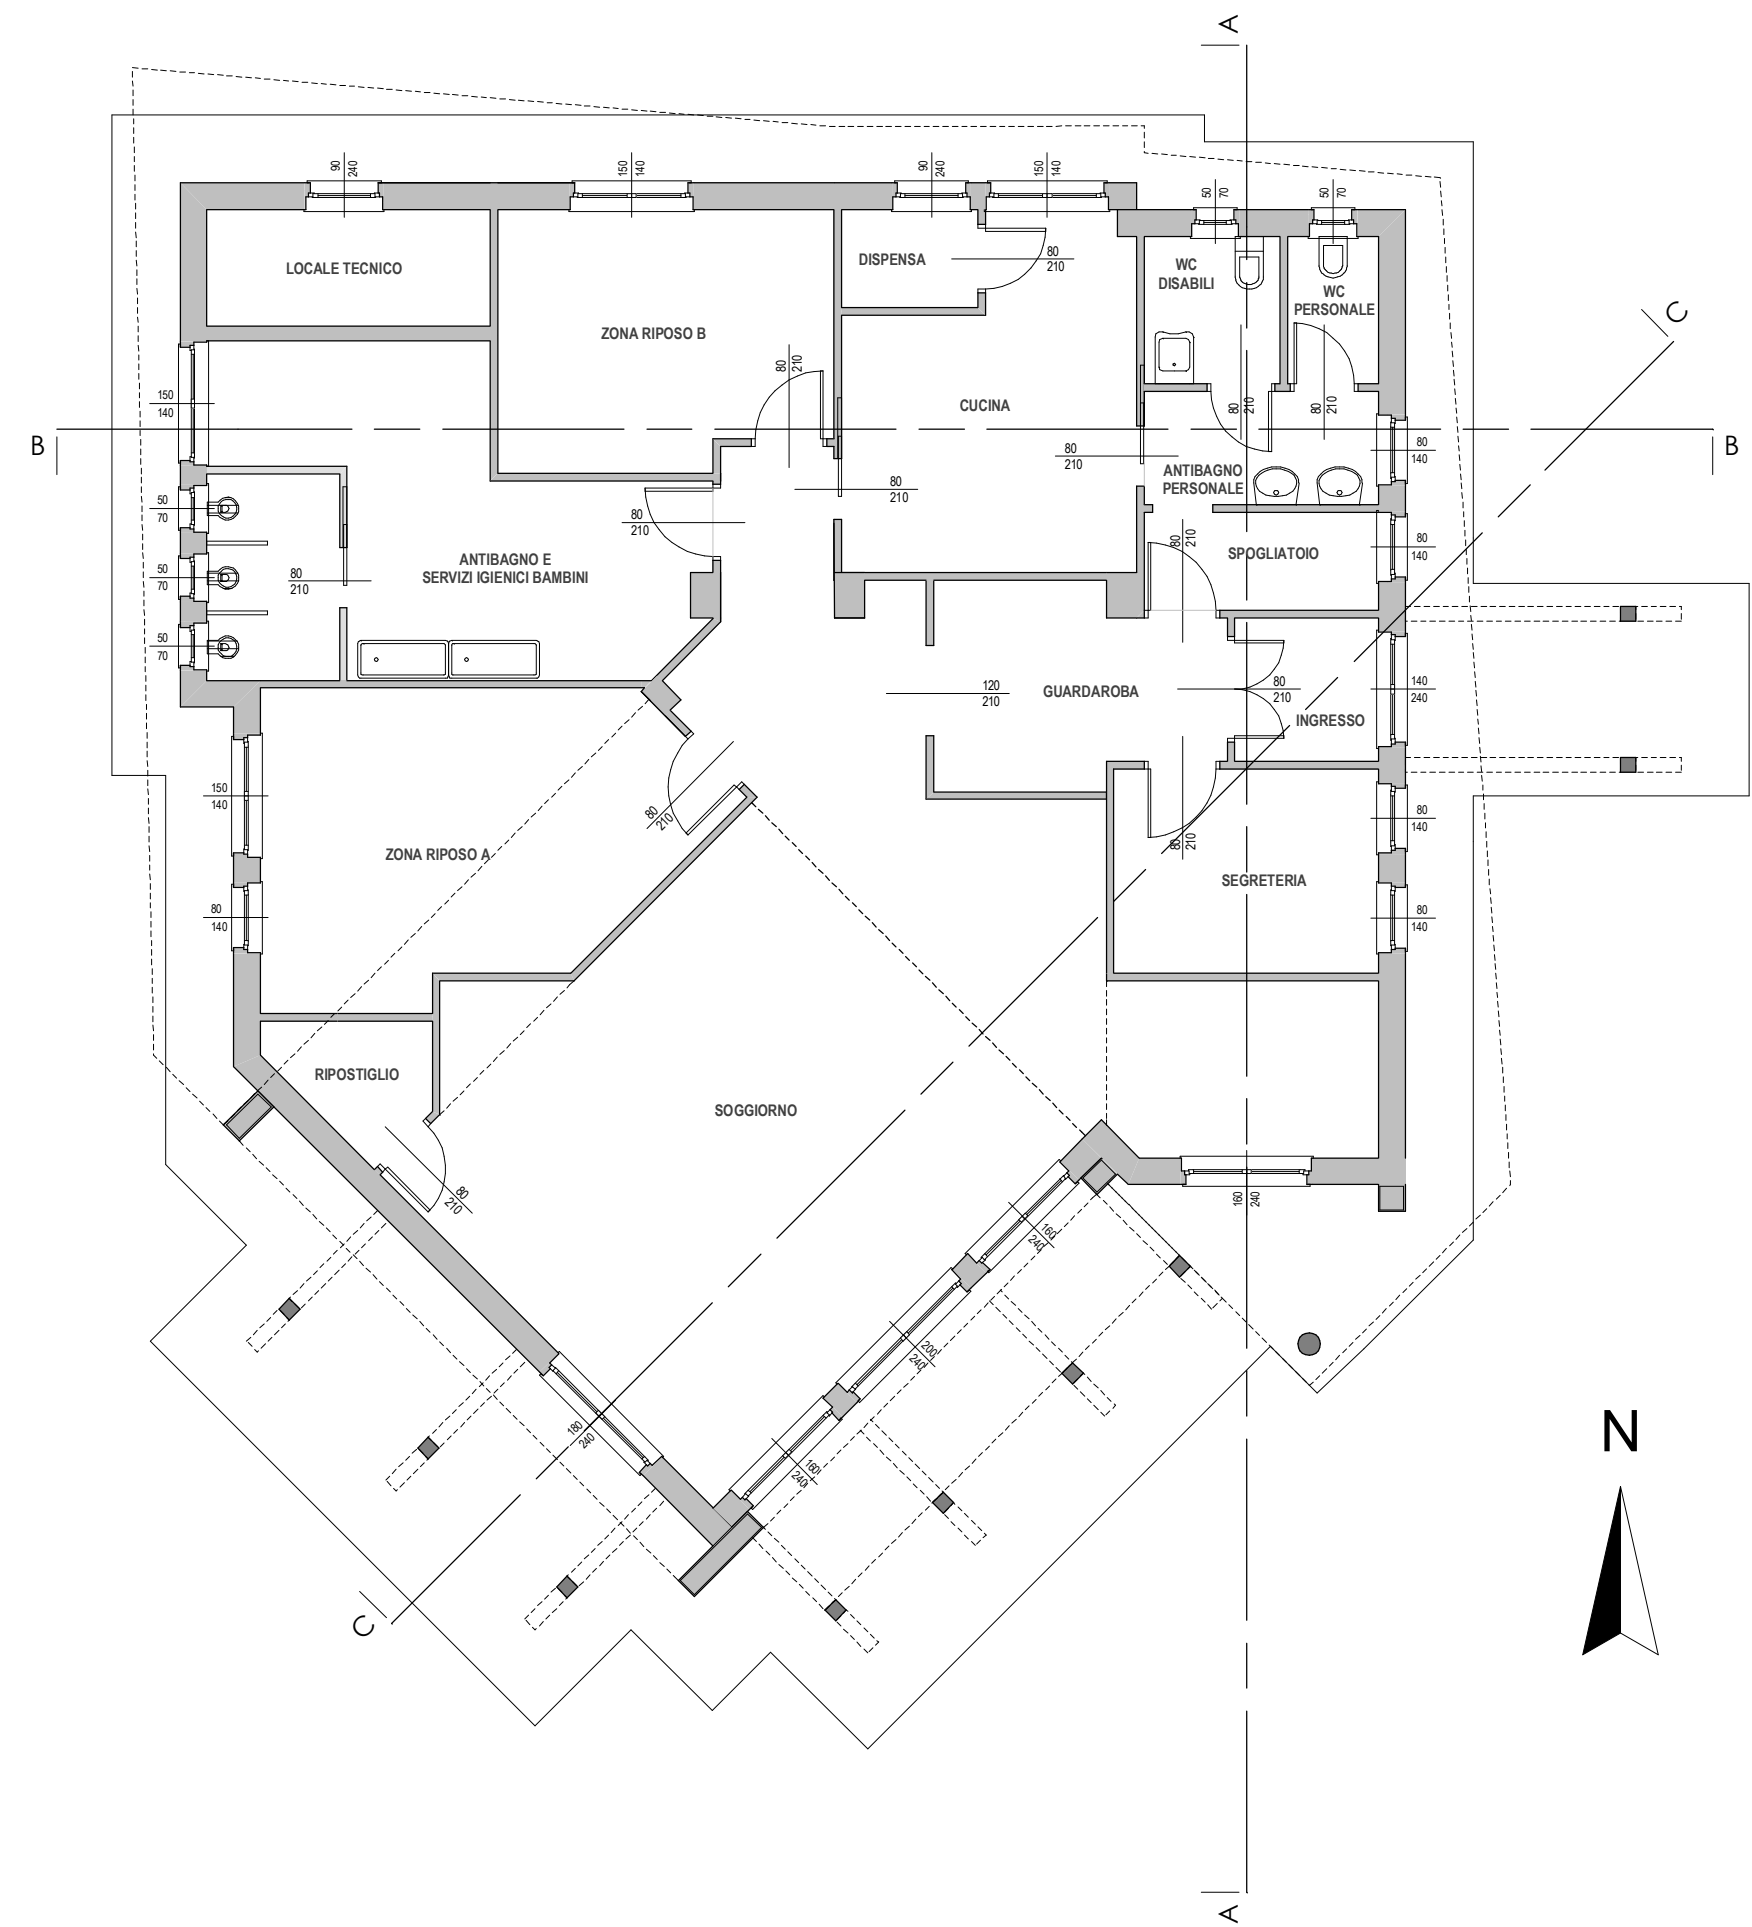



REGIONE PIEMONTE
PROVINCIA DI NOVARA
COMUNE DI MEZZOMERICO

Intervento

REALIZZAZIONE NUOVO ASILO NIDO COMUNALE

Sede di intervento
Via Manzoni 28040 Mezzomerico (NO)

Committente:

COMUNE DI MEZZOMERICO

Via Santa Maria, 10 28040 Mezzomerico (NO)

PROGETTO ESECUTIVO

Elaborati Opera Architettoniche

Elaborato:
PROSPETTI

Tavola: **A-06**

Scala: 1:50

RAAGGRUPPAMENTO TEMPORANEO PROFESSIONISTI

dot. ing.
CARLO QUIRICO
iscritto all'Ordine degli Ingegneri della Provincia di Novara al n. 2312/A

dot. arch.
ELISA AGAZZONE
iscritto all'Ordine degli Architetti della Provincia di Novara Verbania e Vco al n. 1272

dot. ing.
GIANLUCA DONETTI
iscritto all'Ordine degli Ingegneri della Provincia di Novara al n. 1684/A

Emisione: APRILE 2023

Revisione n. Data



FUTURA **LA SCUOLA**
PER L'ITALIA DI DOMANI

Il progettista si riserva a termini di legge la proprietà di questo elaborato: con divieto di riprodurlo e renderlo noto a terzi