ESTRATTO CARTA TECNICA REGIONALE
con indicazione dell'area di intervento scala 1:10.000

ESTRATTO DI MAPPA
con indicazione dell'area di intervento scala 1:1.500

AEROFOTOGRAMMETRIA
con indicazione dell'area di intervento

ESTRATTO DI P.R.G.C.
con indicazione dell'area di intervento scala 1:1.500

Area per standard urbanistici - Art. 42 NTA

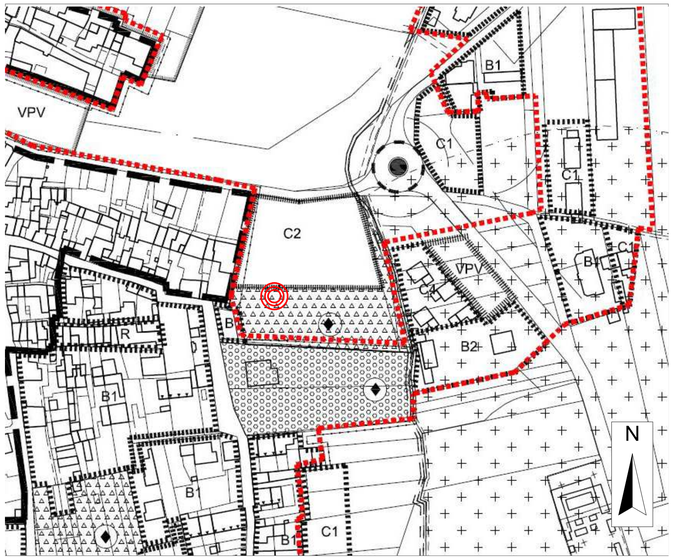

REGIONE PIEMONTE
PROVINCIA DI NOVARA
COMUNE DI MEZZOMERICO

Intervento
REALIZZAZIONE NUOVO ASILO NIDO COMUNALE
Sede di intervento
Via Manzoni 28040 Mezzomerico (NO)

Committente:
COMUNE DI MEZZOMERICO
Via Santa Maria, 10 28040 Mezzomerico (NO)

PROGETTO ESECUTIVO
Elaborati Opere Architettoniche

Elaborato:

INQUADRAMENTO CARTOGRAFICO GENERALE
Estratto Carta Tecnica Regionale, Aerofotogrammetria dell'area
Estratto di mappa, estratto di P.R.G.C.

Tavola: A-01

Scala: 1:10.000 - 1.500

RAGGRUPPAMENTO TEMPORANEO PROFESSIONISTI

dott.ing.
CARLO QUIRICO
iscritto all'Ordine degli Ingegneri della Provincia di Novara al n. 2312/A

dott.arch.
ELISA AGAZZONE
iscritto all'Ordine degli Architetti della Provincia di Novara Verbania e Vco al n. 1272

dott.ing.
GIANLUCA DONETTI
iscritto all'Ordine degli Ingegneri della Provincia di Novara al n. 1684/A

Emissione:	APRILE 2023
Revisione n.	Data

FUTURA LA SCUOLA PER L'ITALIA DI DOMANI

I progettisti si riservano a termini di legge la proprietà di questo elaborato con divieto di riprodurlo e renderlo noto a terzi