PLANIMETRIA DI RILIEVO DELL'AREA DI INTERVENTO

scala 1:100

SEZIONE AA

scala 1:100

LEGENDA

- STERRI
- RIPORTI

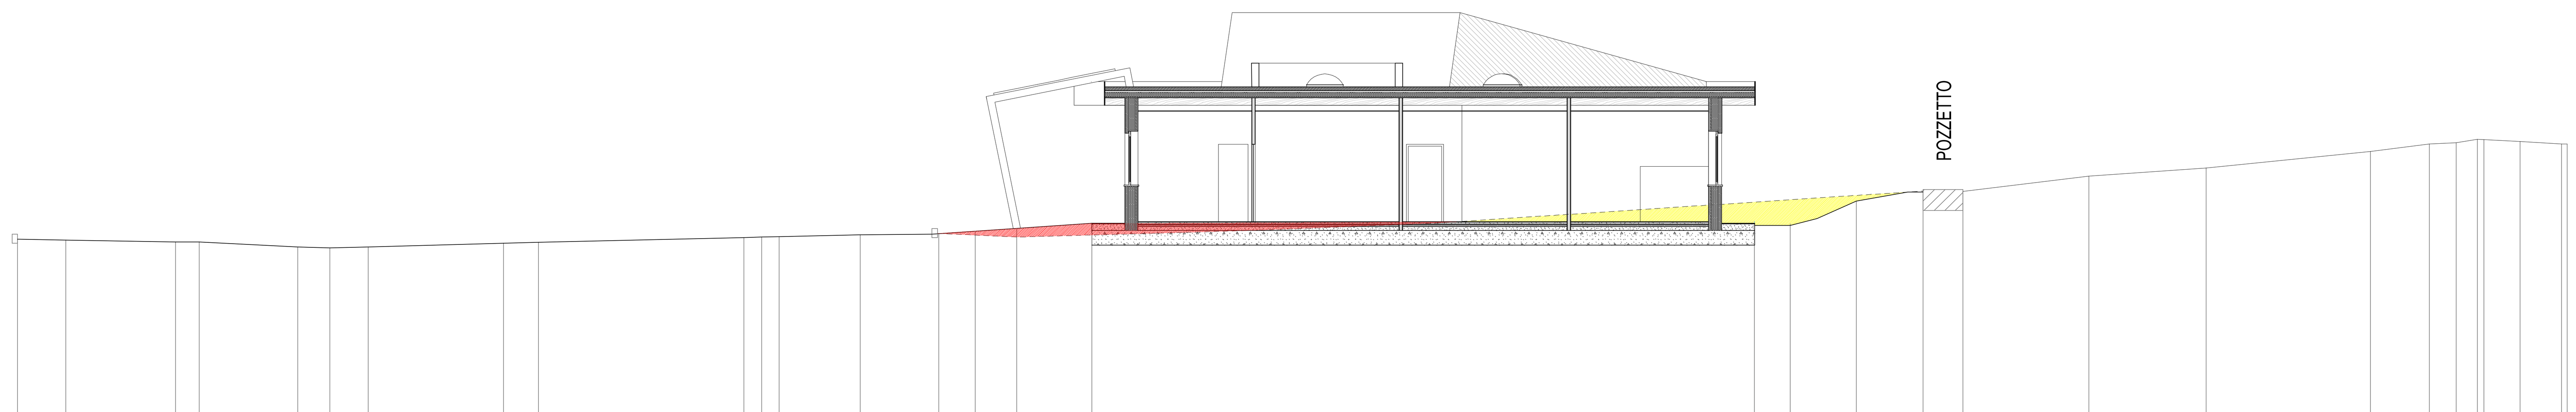

QT.RIF. 238.00

QUOTE TERRENO (SCALA 1:200)																													
243.66	243.64	243.58	243.58	243.45	243.42	243.45	243.55	243.58	243.71	243.72	243.73	243.78	243.82	244.10	244.10	244.10	244.76	244.97	244.95	245.37	245.59	246.04	246.24	246.28	246.37	246.36	246.31	246.24	246.24

DIST.PARZIALI TERRENO																									
1.31	2.98	0.64	2.68	0.87	1.05	3.68	0.95	5.58	0.48	2.20	1.95	4.15	18.00	0.98	1.79	1.80	1.08	3.42	3.19	4.46	1.60	0.73	0.58	0.98	1.12

REGIONE PIEMONTE
PROVINCIA DI NOVARA
COMUNE DI MEZZOMERICO

Intervento

REALIZZAZIONE NUOVO ASILO NIDO COMUNALE

Sede di intervento
Via Manzoni 28040 Mezzomerico (NO)

Committente:

COMUNE DI MEZZOMERICO

Via Santa Maria, 10 28040 Mezzomerico (NO)

PROGETTO ESECUTIVO
Elaborati Opere Architettoniche

Elaborato:
PLANIMETRIA GENERALE DI PROGETTO

Tavola: A-03

Scala: 1:100- 200

RAGGRUPPAMENTO TEMPORANEO PROFESSIONISTI

dott.ing.
CARLO QUIRICO
iscritto all'Ordine degli Ingegneri della Provincia di Novara al n. 2312/A

dott.arch.
ELISA AGAZZONE
iscritto all'Ordine degli Architetti della Provincia di Novara Verbania e Vco al n. 1272

dott.ing.
GIANLUCA DONETTI
iscritto all'Ordine degli Ingegneri della Provincia di Novara al n. 1684/A

Emissione:	APRILE 2023
Revisione n.	Data

FUTURA LA SCUOLA PER L'ITALIA DI DOMANI

Il progettista si riserva a termini di legge la proprietà di questo elaborato con divieto di riprodurlo e renderlo noto a terzi