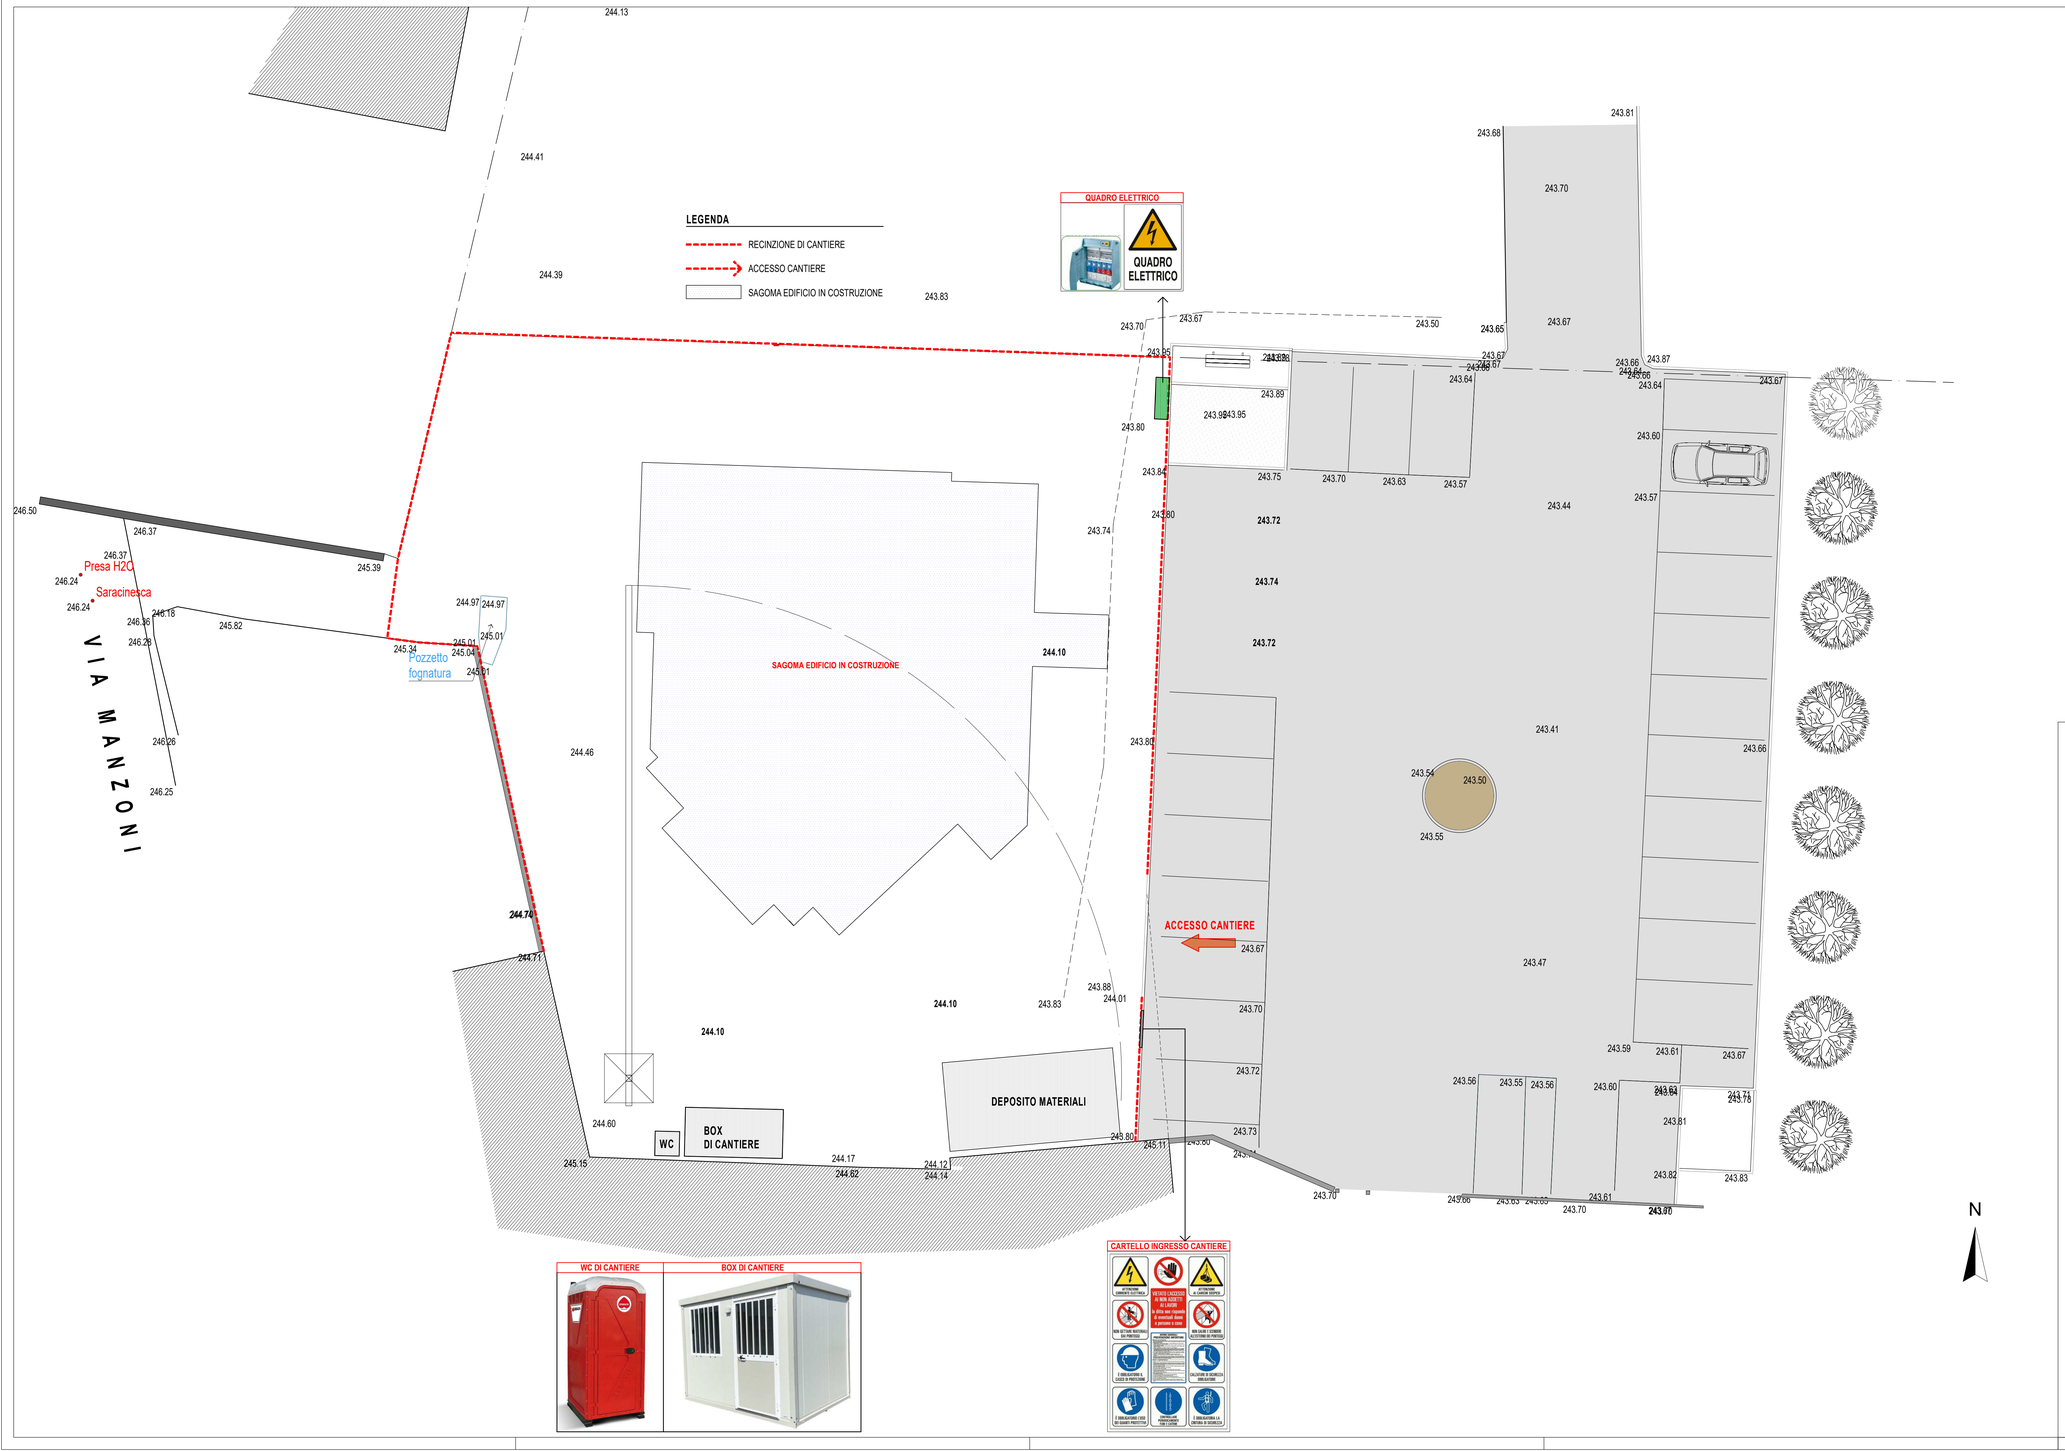

REGIONE PIEMONTE

PROVINCIA DI NOVARA

COMUNE DI MEZZOMERICO

Intervento

REALIZZAZIONE NUOVO ASILO NIDO COMUNALE

Sede di intervento

Via Manzoni 28040 Mezzomerico (NO)

Committente:

COMUNE DI MEZZOMERICO

Via Santa Maria, 10 28040 Mezzomerico (NO)

PROGETTO ESECUTIVO

Elaborati Sicurezza

Elaborato:

PIANO DI SICUREZZA E COORDINAMENTO
Layout di cantiere

Tavola: P-03

RAGGRUPPAMENTO TEMPORANEO PROFESSIONISTI

dott.ing.
CARLO QUIRICO
iscritto all'Ordine degli Ingegneri della Provincia di Novara al n. 2312/A

dott.arch.
ELISA AGAZZONE
iscritto all'Ordine degli Architetti della Provincia di Novara Verbania e Vco al n. 1272

dott.ing.
GIANLUCA DONETTI
iscritto all'Ordine degli Ingegneri della Provincia di Novara al n. 1684/A

Emissione:	APRILE 2023
Revisione n.	Data

FUTURA LA SCUOLA PER L'ITALIA DI DOMANI

Il progettista si riserva a termini di legge la proprietà di questo elaborato con divieto di riprodurlo e renderlo noto a terzi