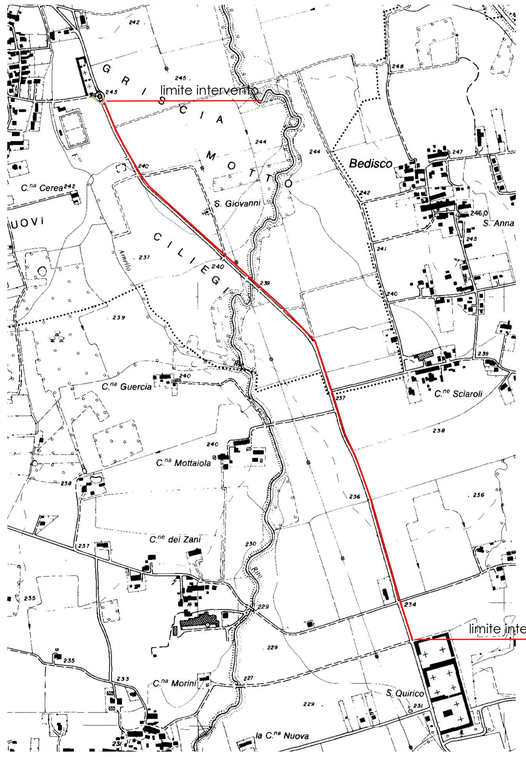

PLANIMETRIA GENERALE, ESTRATTO CTR
1:1.000

ESTRATTO CATASTALE
COMUNE DI MEZZOMERICO
fg. 8, fg12, fg 13

- strada provinciale sp 18 Oleggio-Mezzomerico
- strade comunali
- strade vicinali
- terreni attualmente con accesso diretto da SP18

ESTRATTO CATASTALE
COMUNE DI OLEGGIO
fg.14 e fg.15

COMUNE DI MEZZOMERICO
ESTRATTO PRG
SCALA 1:500

- DELIMITAZIONE CORRIDOI ECOLOGICI
- FASCIA DI RISPETTO CIMITERIALE 200m
- ZONA DI RISPETTO CIMITERIALE (ART.45)
- ZONA DI RISPETTO CIMITERIALE (ART.45)
- ZONA DI RISPETTO CIMITERIALE (ART.45)
- ZONA DI RISPETTO CIMITERIALE (ART.45)

COMUNE DI OLEGGIO
ESTRATTO PRG
SCALA 1:500

FOTOPIANO : INDICAZIONE DEL TRATTO DI SP18/A INTERESSATA DALL'INTERVENTO

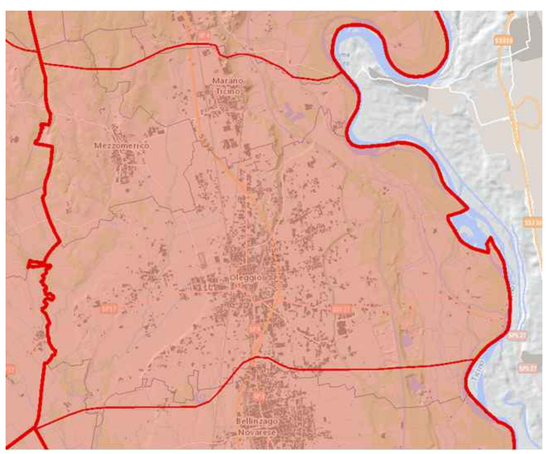

PIANO PAESAGGISTICO REGIONALE 2017 DEL PIEMONTE

TAVOLA P3 AMBITI E UNITÀ DI PAESAGGIO

L'INTERA AREA RIENTRA TRA LE AREE :

NATURALE/RURALE O RURALE A MEDIA RILEVANZA E INTEGRITÀ

PROVINCIA DI NOVARA

COMUNE DI OLEGGIO

COMUNE DI MEZZOMERICO

Il progettista: Ing. Renato Scarabotti	Il Responsabile del procedimento: Arch. Maria Chiara Valli

REALIZZAZIONE PISTA CICLABILE
TRA OLEGGIO E MEZZOMERICO
PROGETTO DEFINITIVO

INQUADRAMENTO

estremi approvazione: ..... n. ..... del	data: Marzo 2022	Elaborato: A.01
	scala: VARIE	