

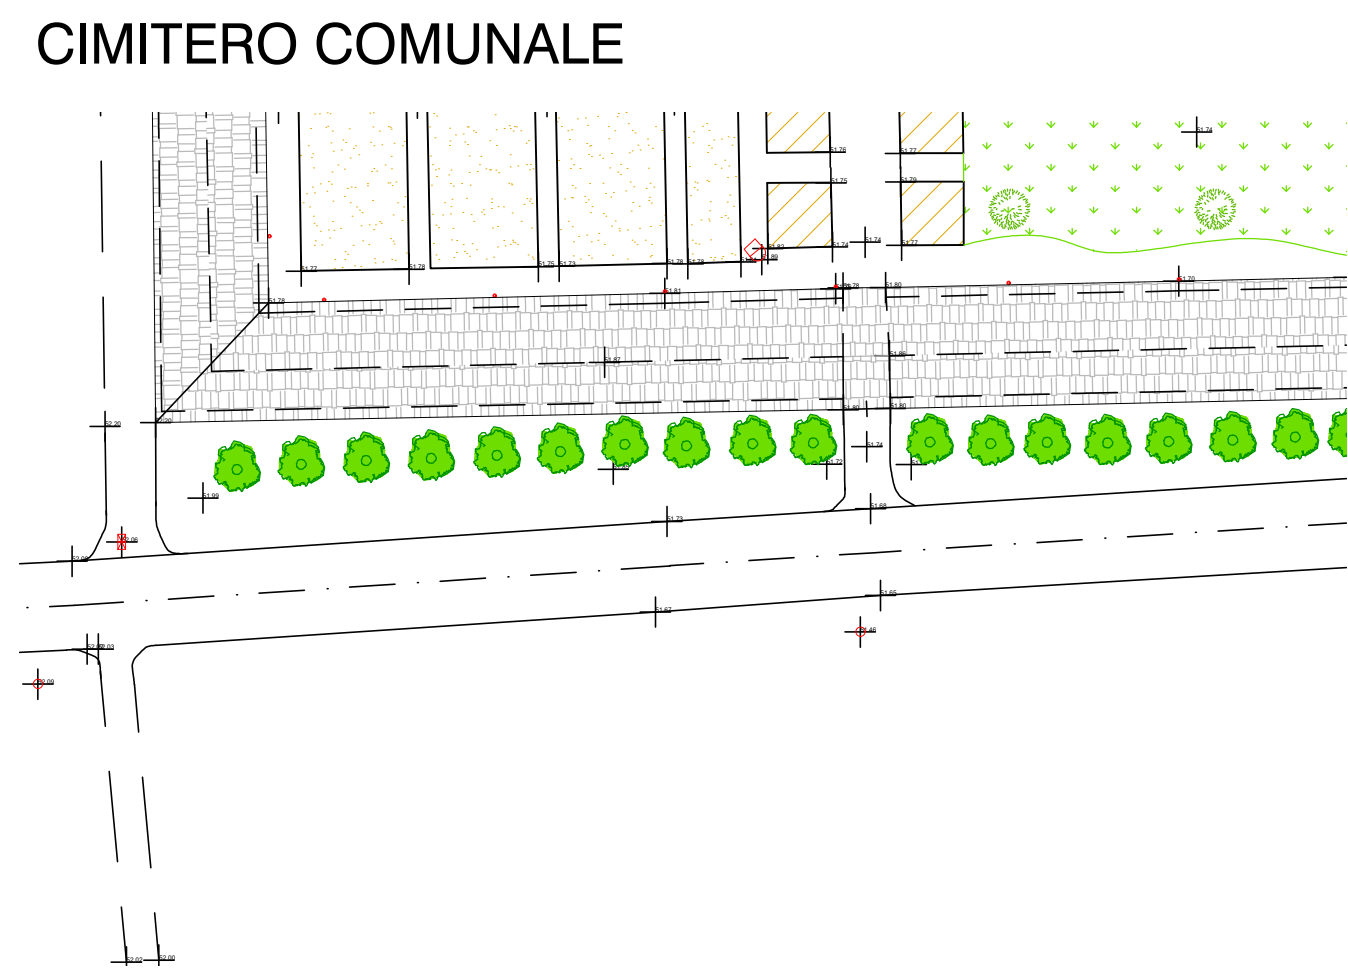


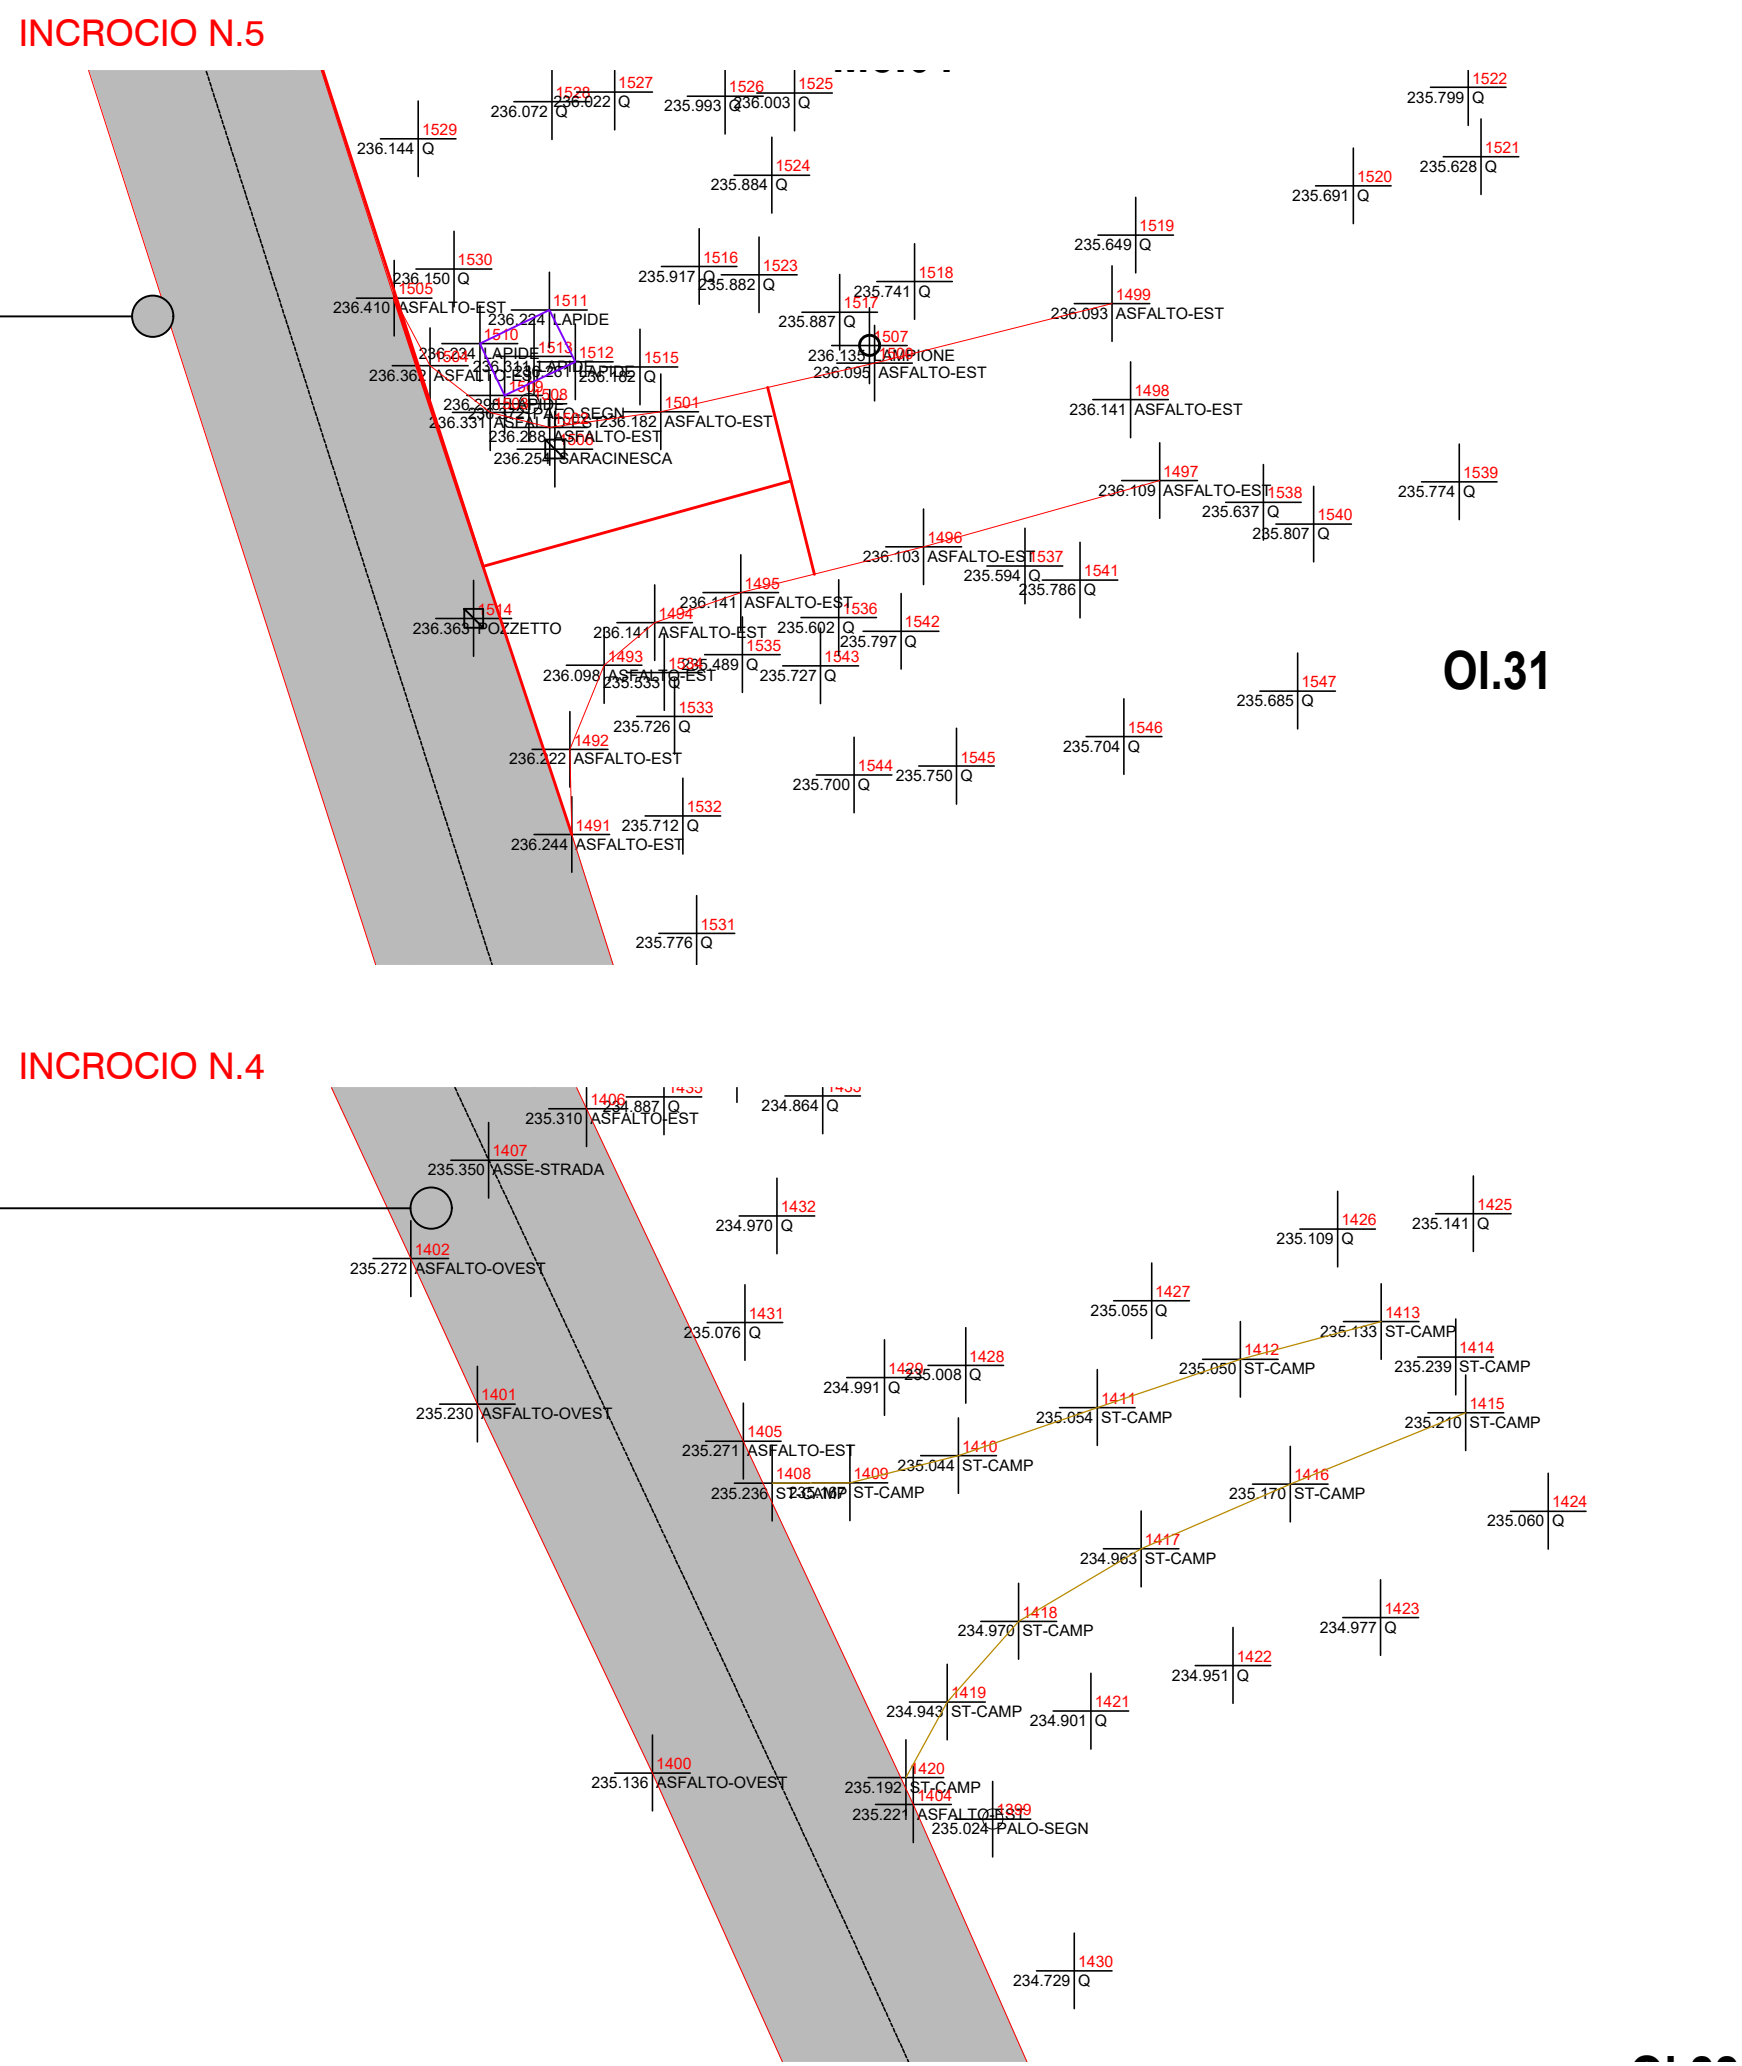

LATO OVEST SP 18A, TRATTO A NORD DELL'INCROCIO CON VIA FONACI

PROVINCIA DI NOVARA

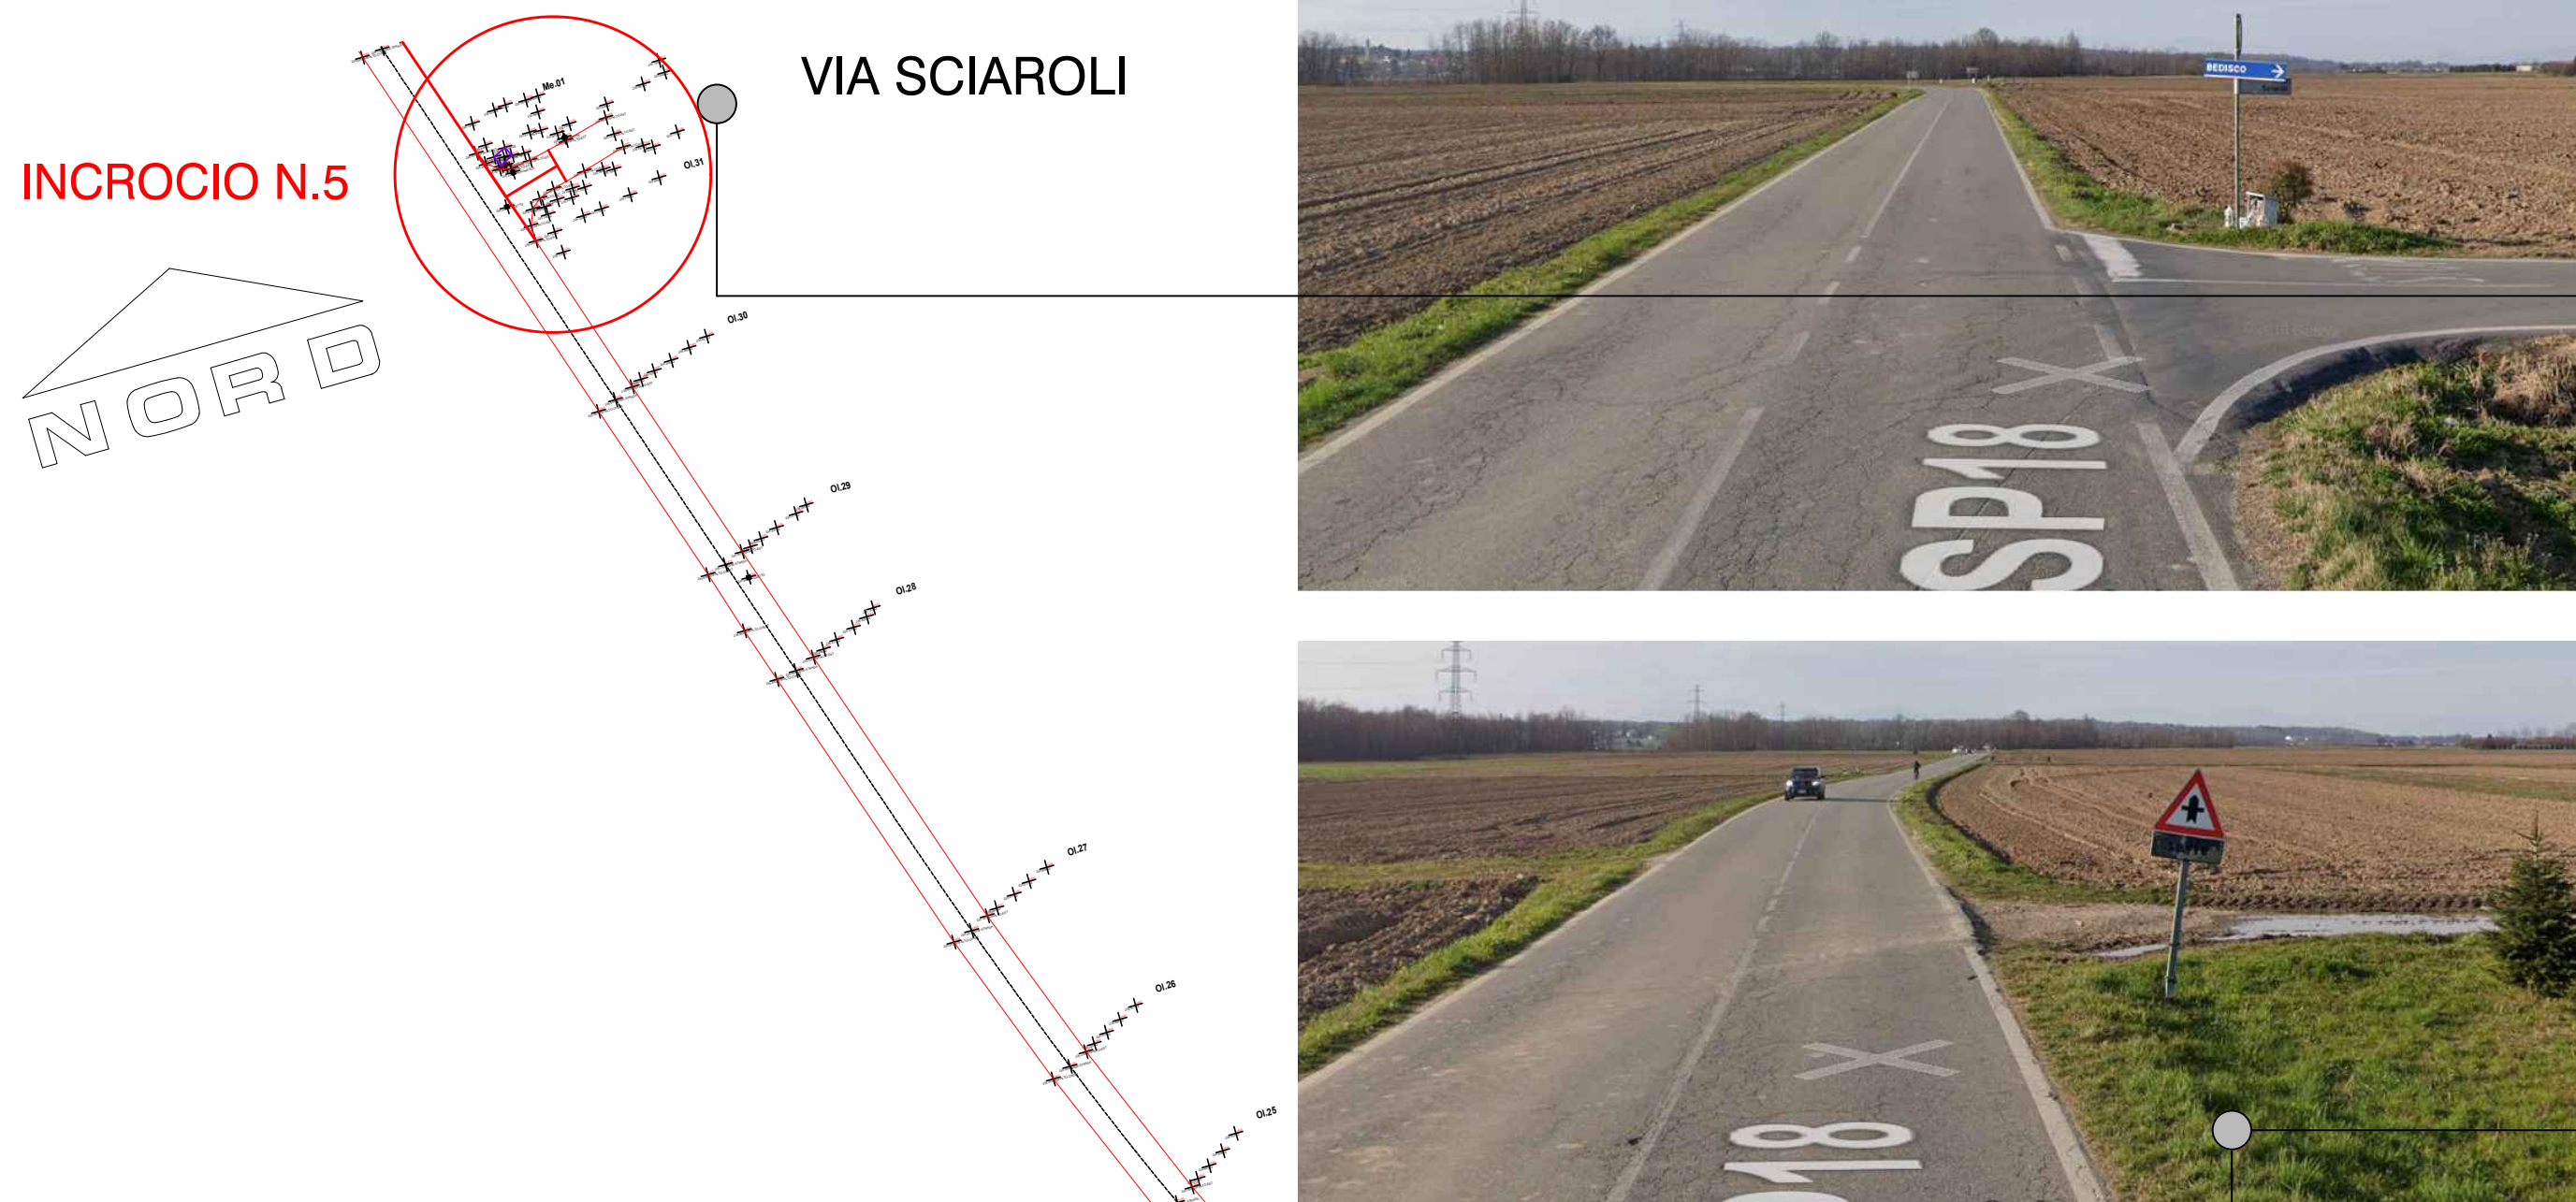

COMUNE DI OLEGGIO



COMUNE DI MEZZOMERICO

Il progettista:
Ing. Renato Scarabotti

Il Responsabile del procedimento:
Arch. Maria Chiara Valli



REALIZZAZIONE PISTA CICLABILE
TRA OLEGGIO E MEZZOMERICO
PROGETTO DEFINITIVO

STATO DI FATTO
TRATTO IN COMUNE DI OLEGGIO

estremi approvazione:
..... n. del

data:
Maggio 2022
scala:
1:1000

Elaborato:
A.02

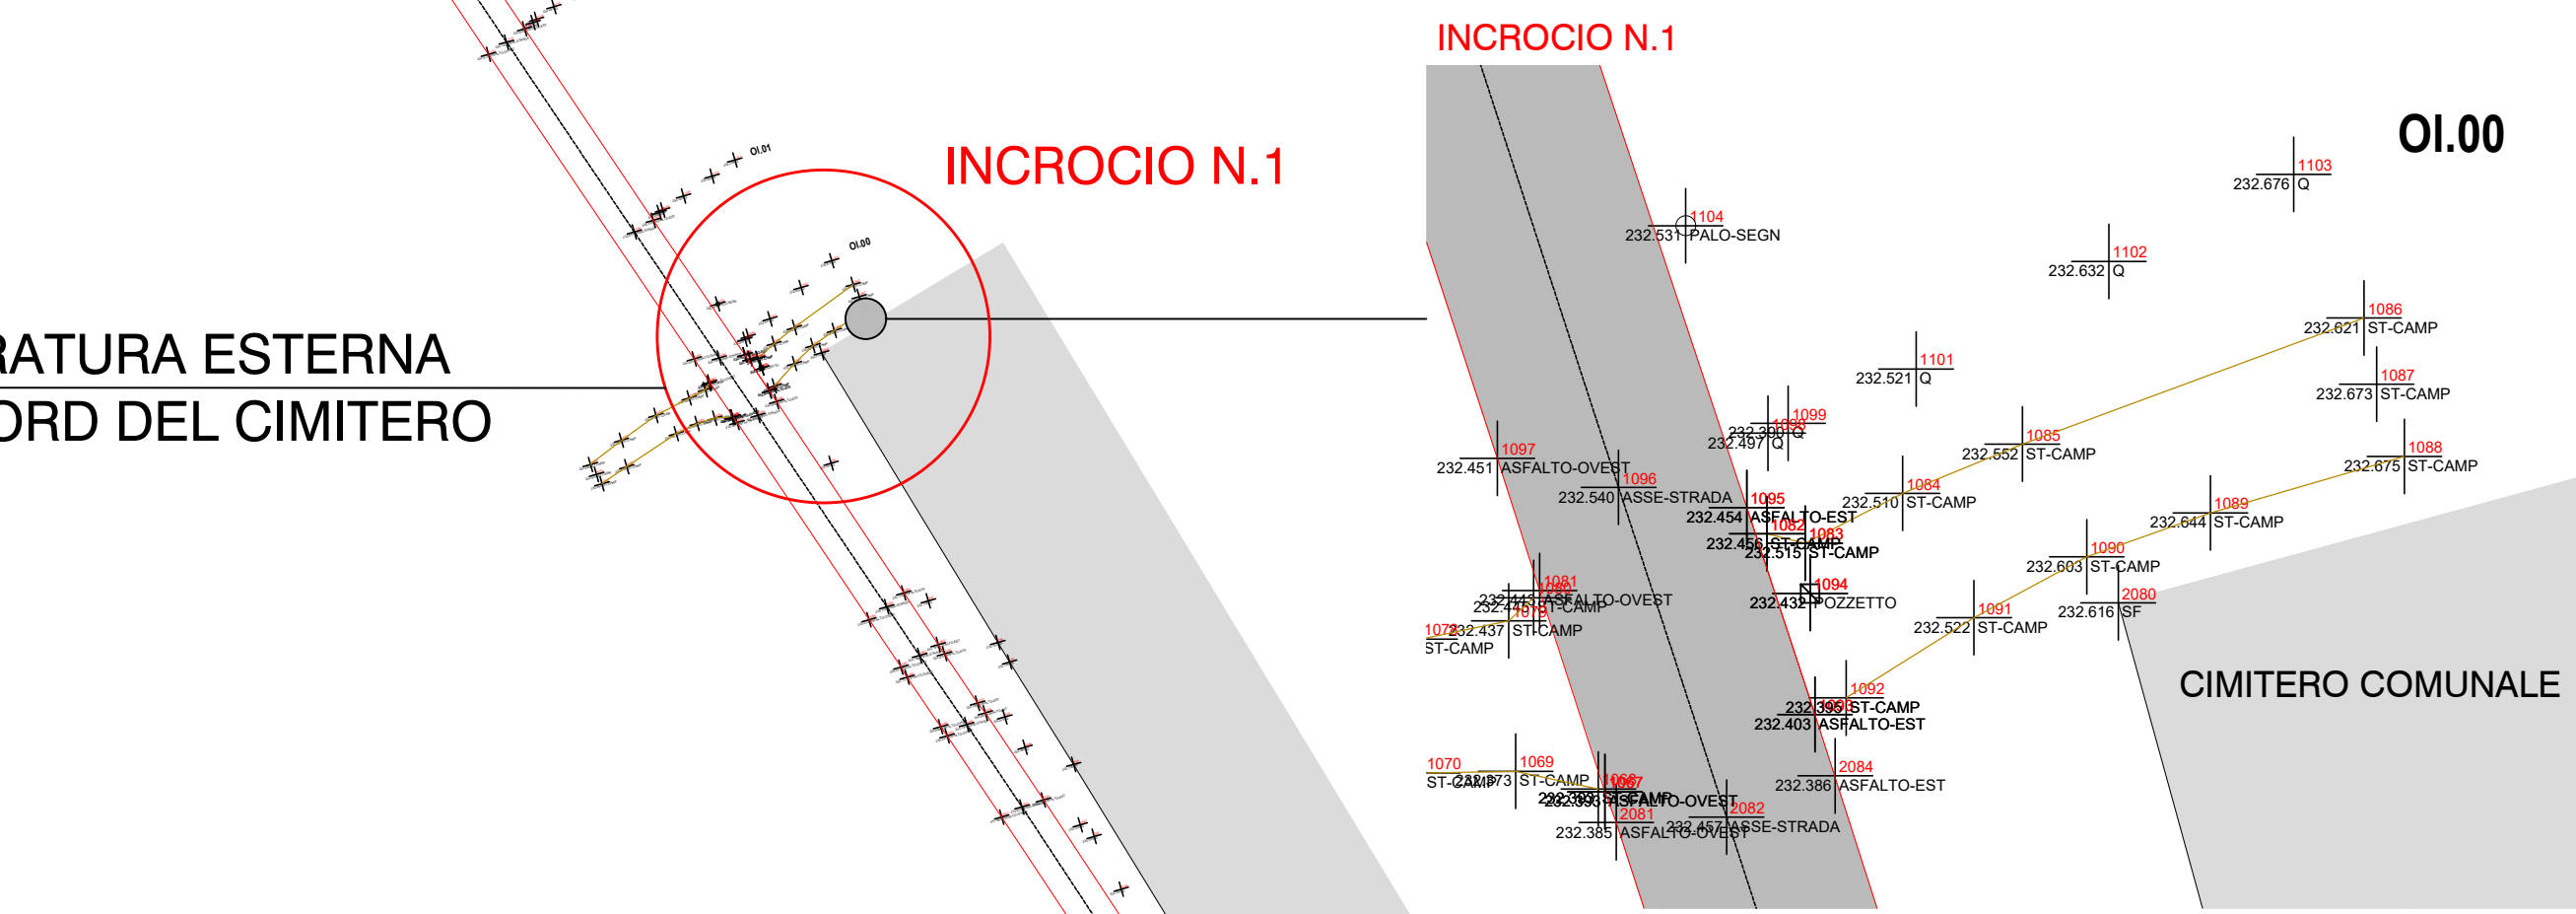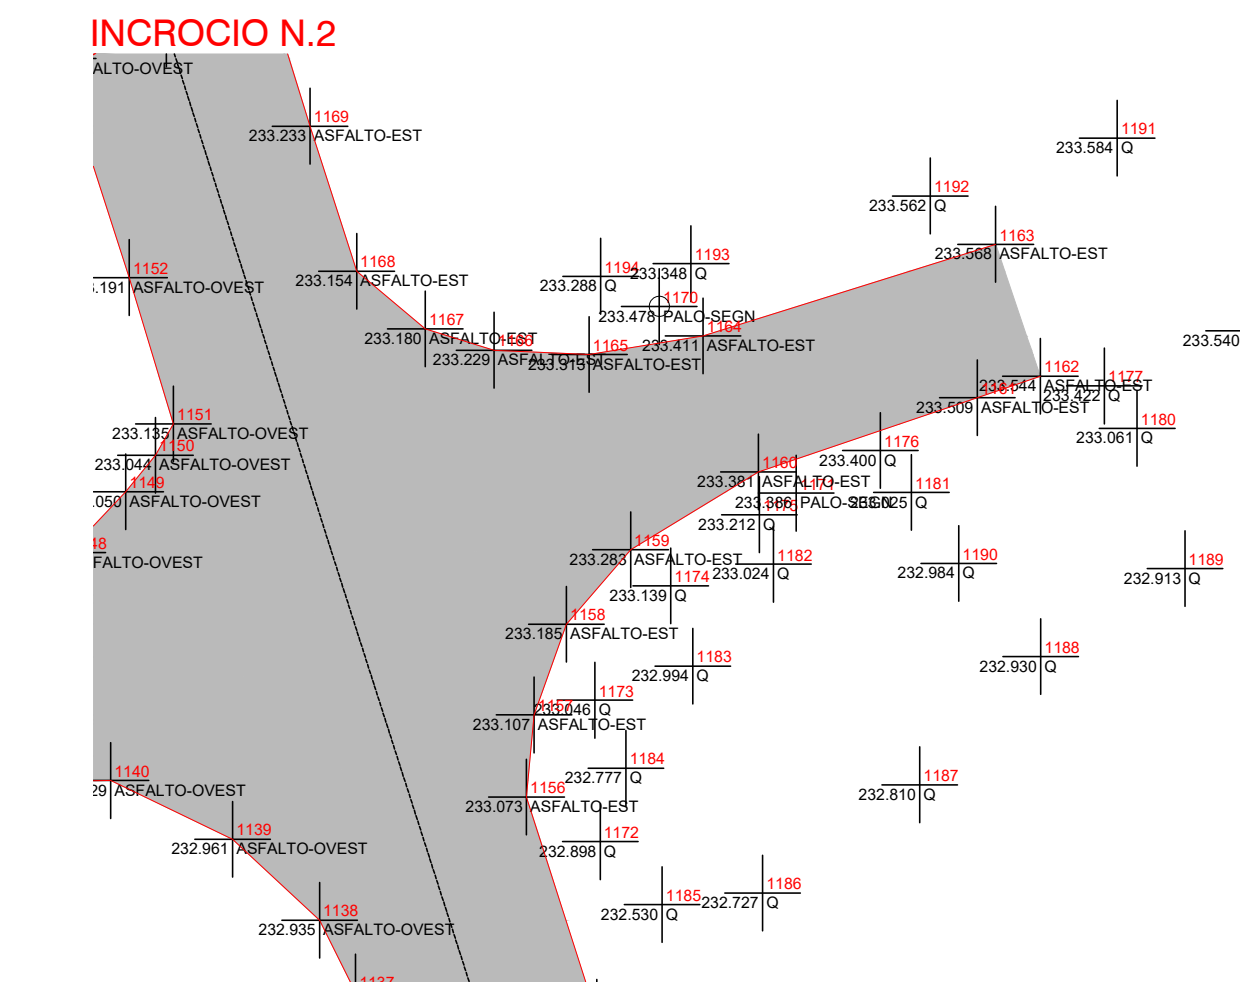

CIMITERO COMUNALE