


NORD

INCROCIO SP18/VIA OLEGGIO
E' IN CORSO DI REALIZZAZIONE
DELLA ROTONDA INDICATA IN PLANIMETRIA
INCROCIO N.11




INCROCIO STRADA STERRATA

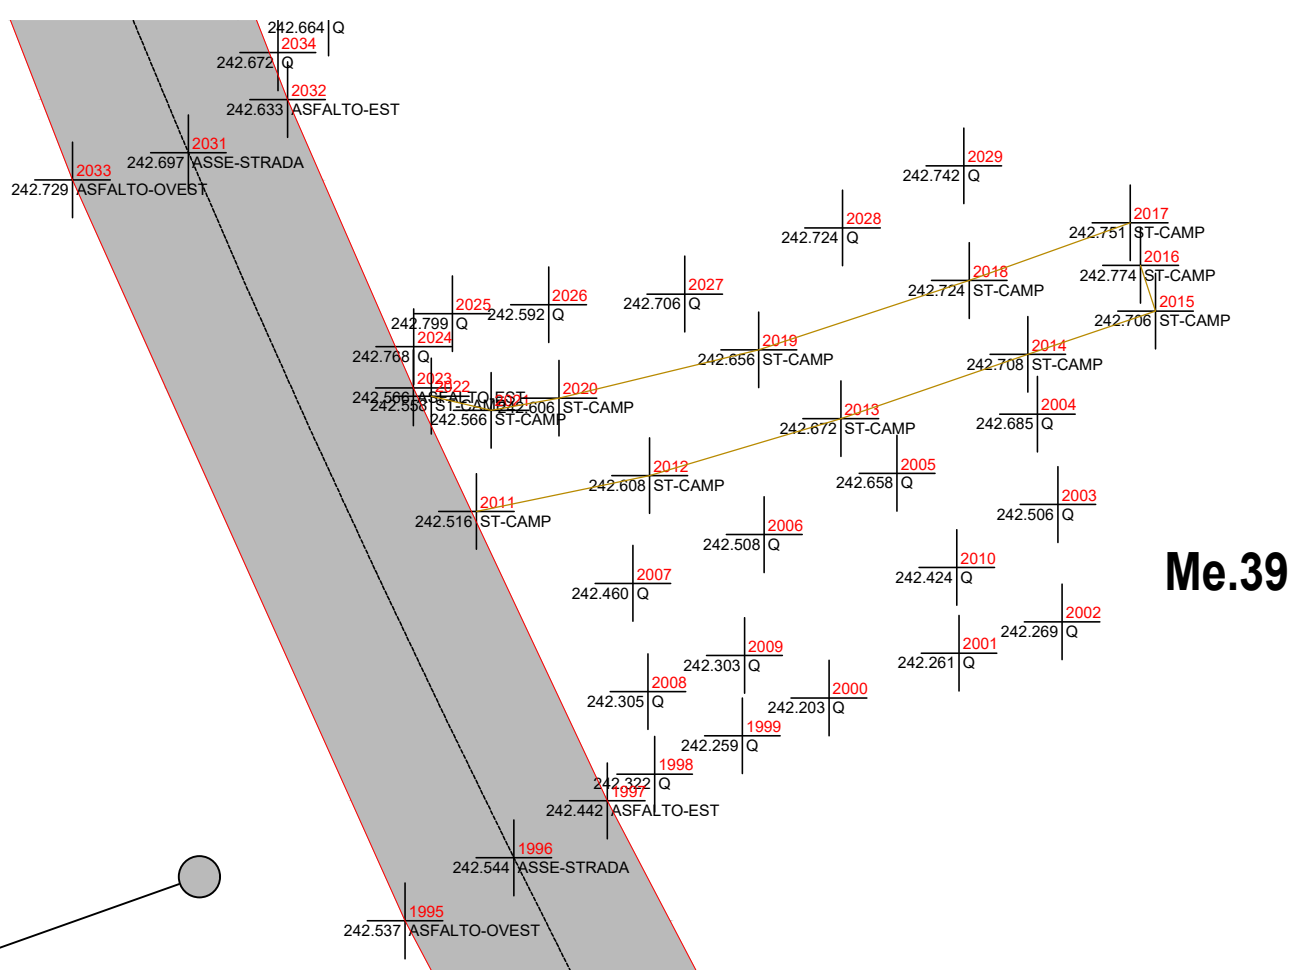

Me.39



INCROCIO STRADA STERRATA

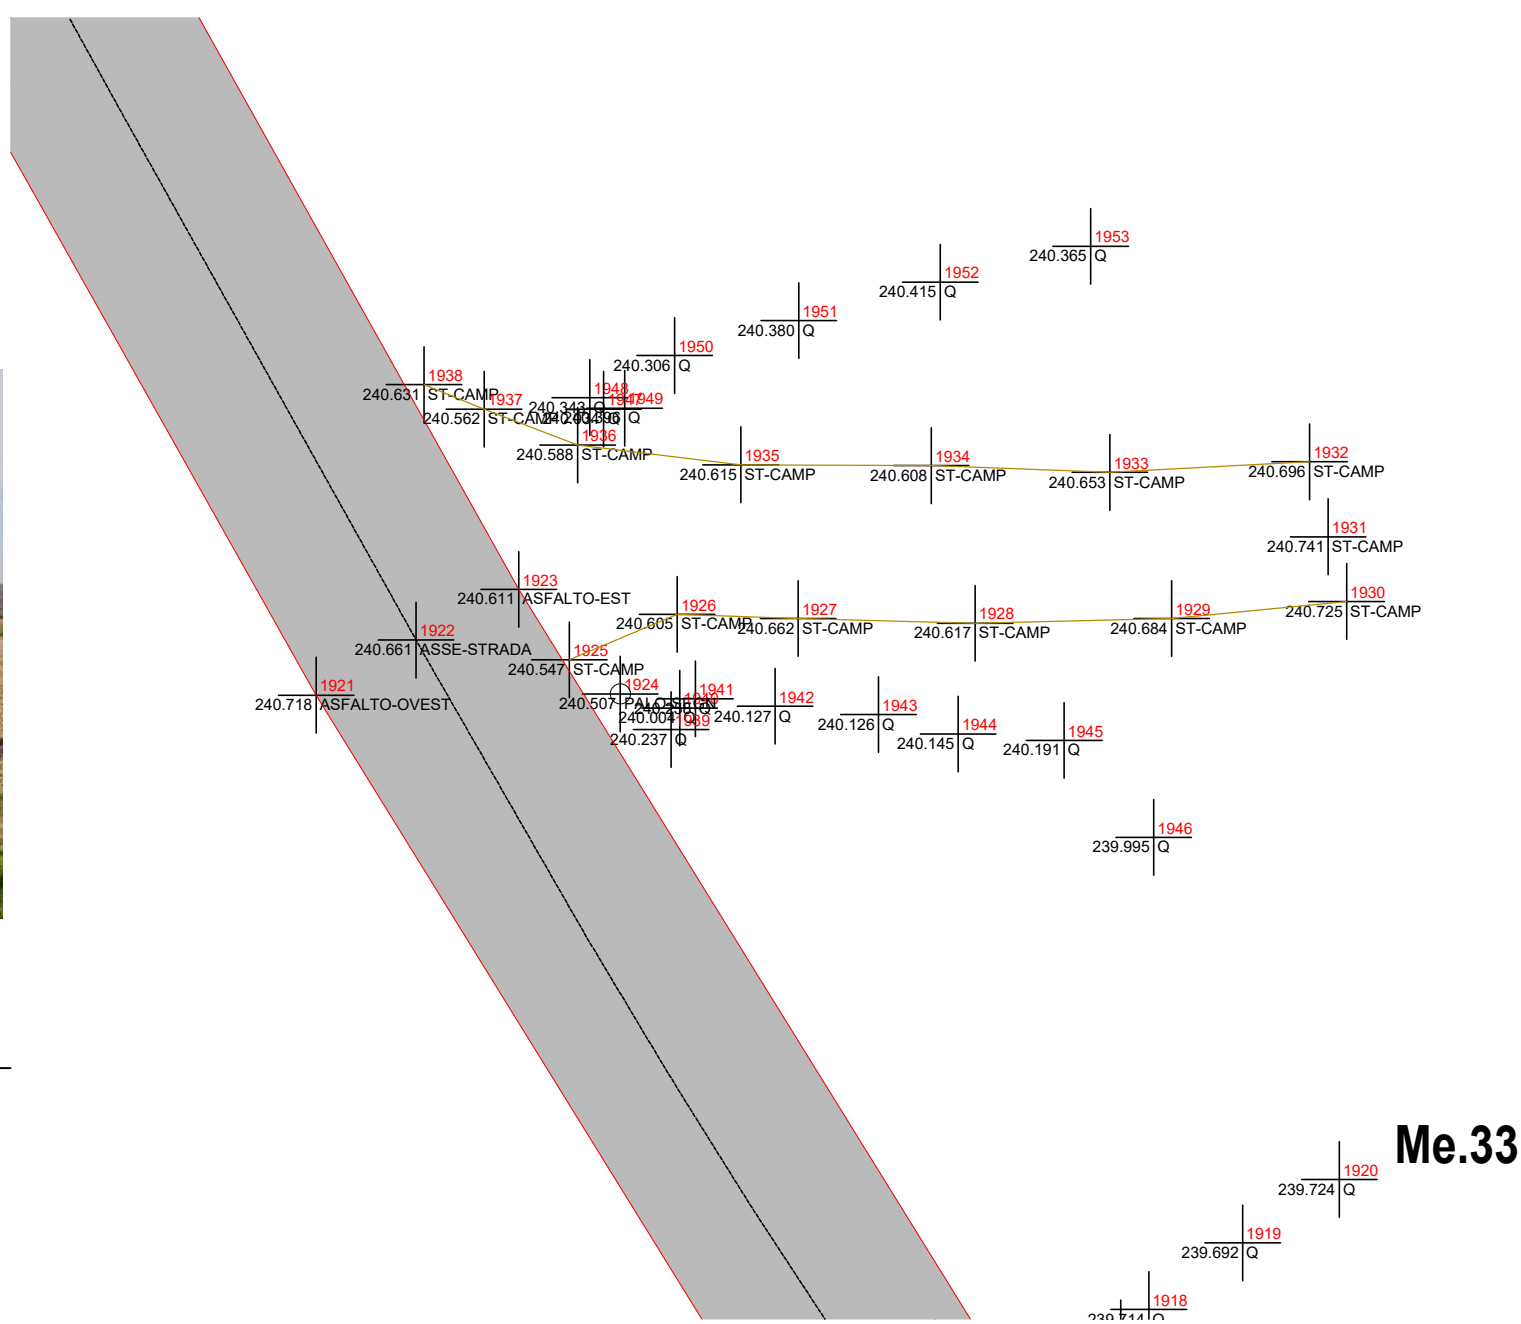

Me.33



SOTTOSERVIZI:
EROGASMET, ATTRAVERSAmento TUBAZIONE DN 100




INCROCIO STRADA STERRATA



INCROCIO STRADA STERRATA



INCROCIO STRADA STERRATA

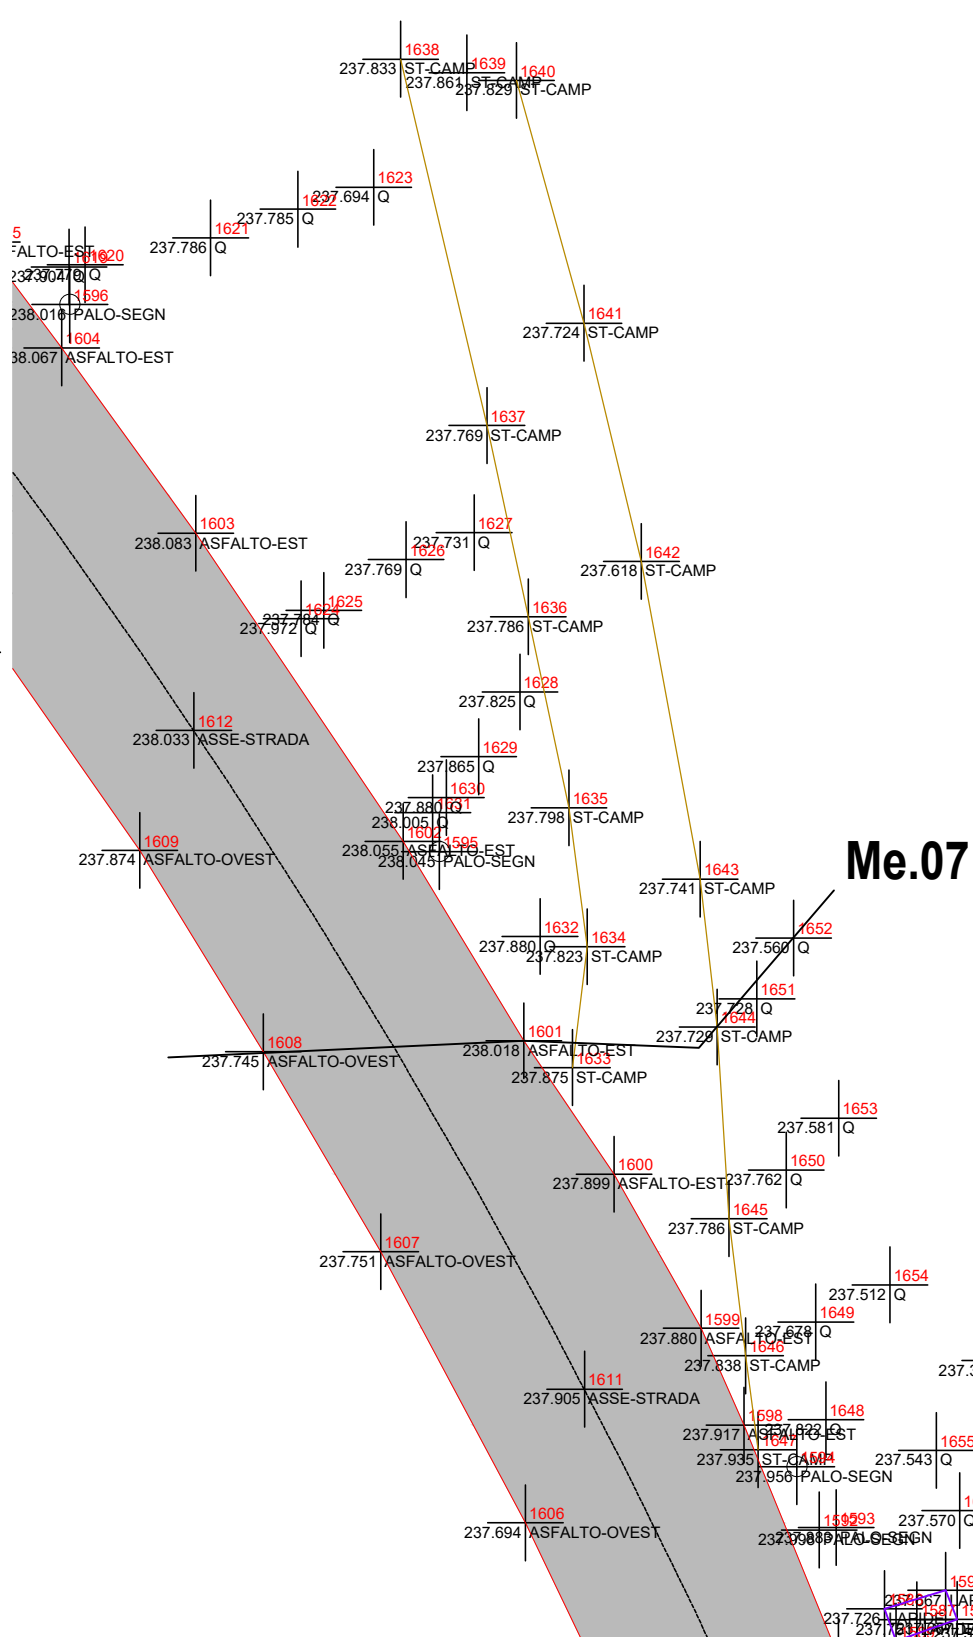

Me.07

PROVINCIA DI NOVARA



COMUNE DI OLEGGIO



COMUNE DI MEZZOMERICO

Il progettista:
Ing. Renato Scarabotti

Il Responsabile del procedimento:
Arch. Maria Chiara Valli

REALIZZAZIONE PISTA CICLABILE
TRA OLEGGIO E MEZZOMERICO
PROGETTO DEFINITIVO

STATO DI FATTO
TRATTO IN COMUNE DI MEZZOMERICO

estremi approvazione:
..... n. del

data:
Maggio 2022
scala:
1:1000

Elaborato:
A.03



ATTARVERSAmento DEL RIO RITO



INCROCIO N.7

INCROCIO N.6

VIA SCIAROLI

INCROCIO N.5