




INCROCIO N.5
VIA SCAROLI
SCALA 1:100

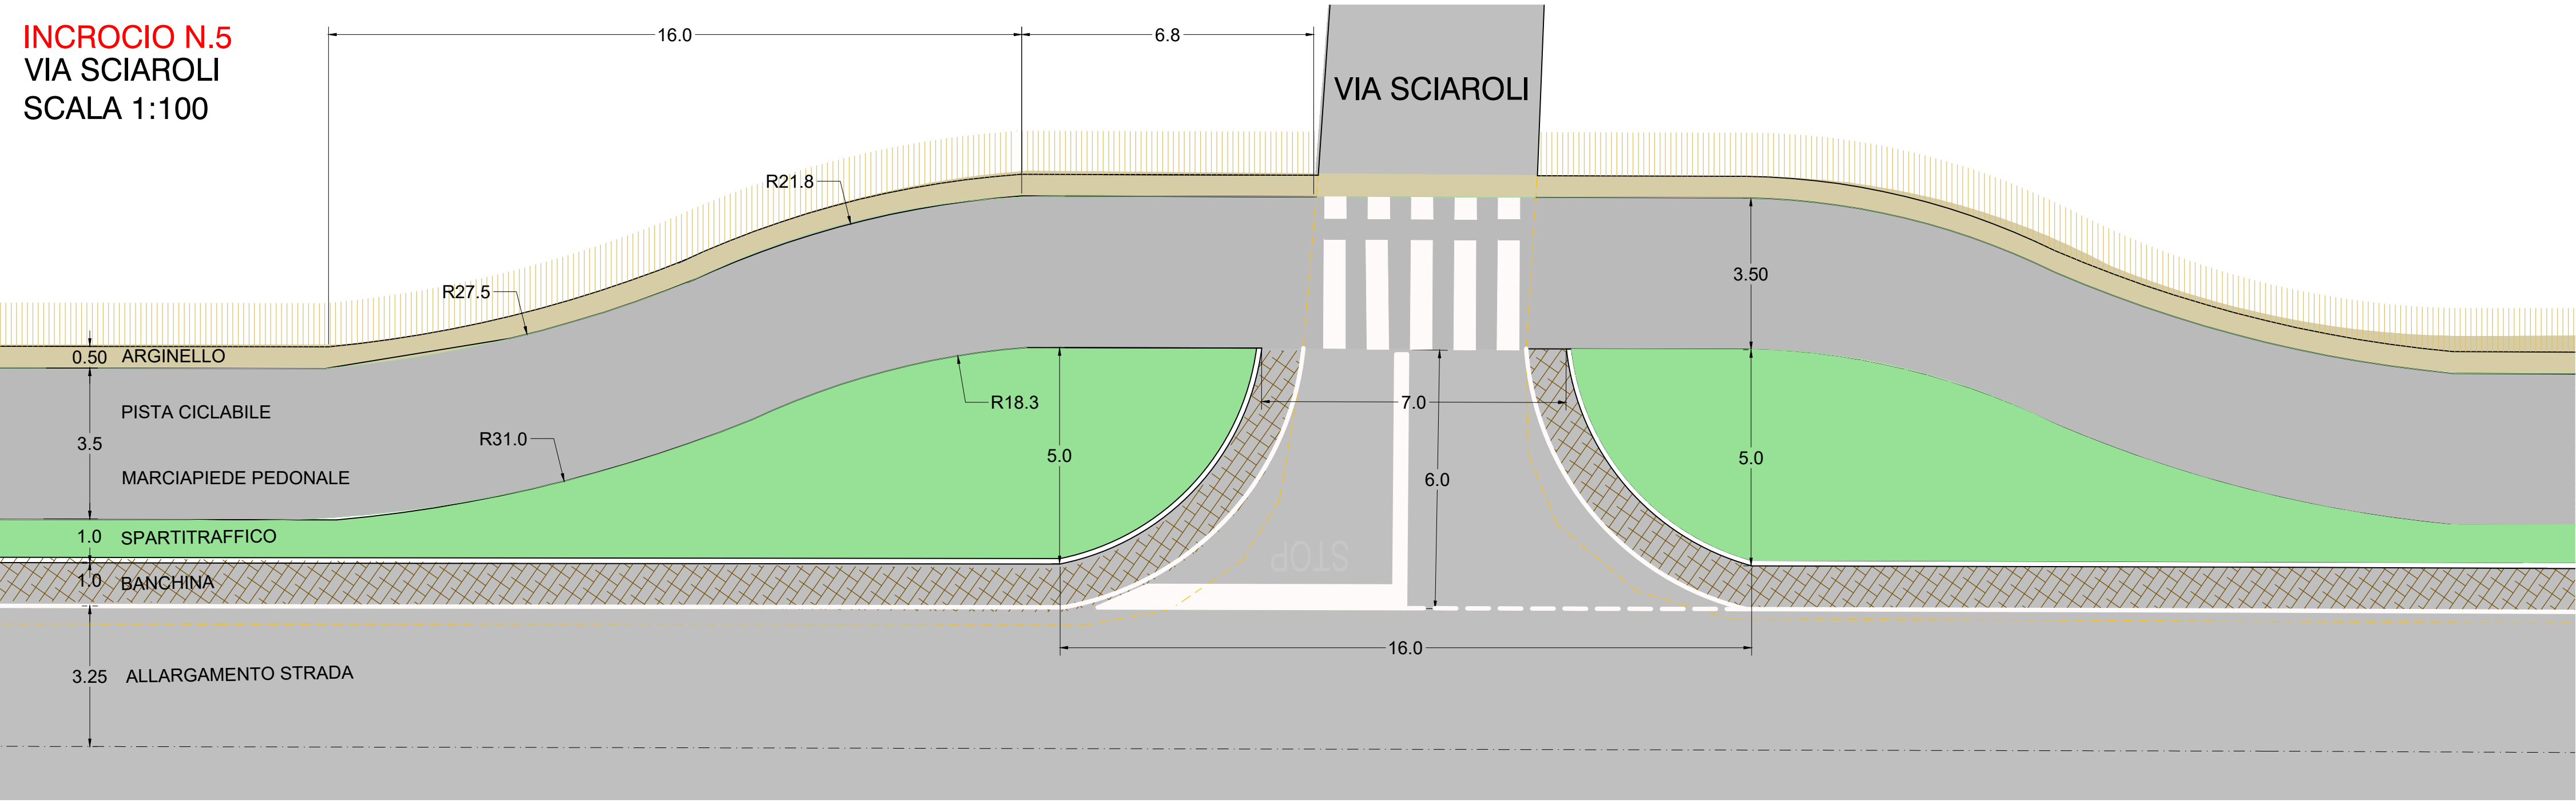


INCROCIO N.4
ACCESSO AI CAMPI LATO EST:
ATTRaversamento PISTA CICLABILE
SCALA 1:200

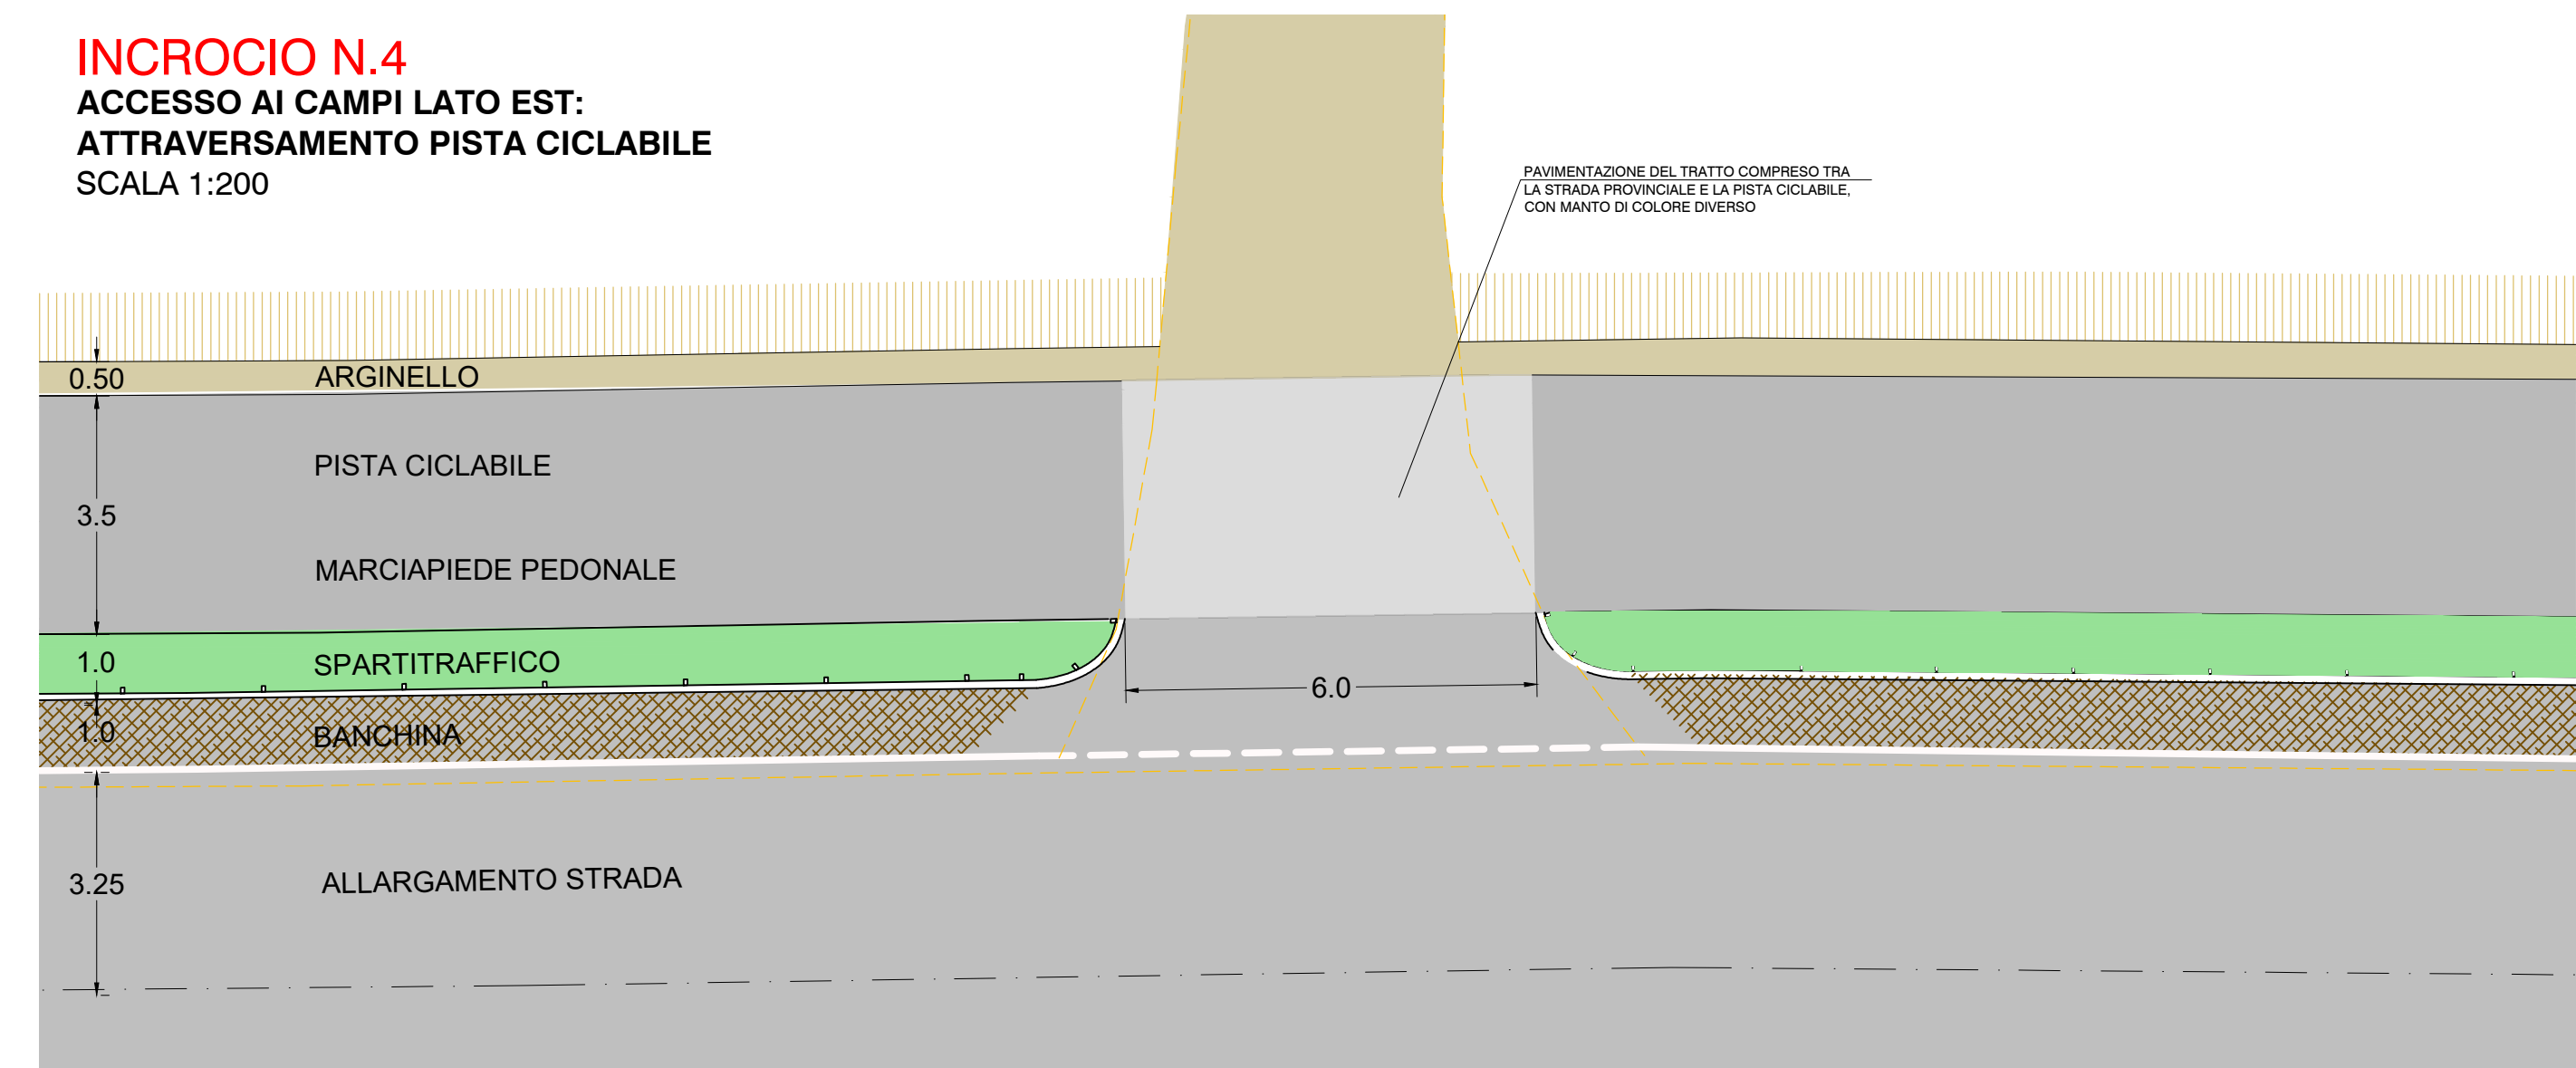



INCROCIO N.3
ACCESSO AI CAMPI LATO EST:
ATTRaversamento PISTA CICLABILE
SCALA 1:100

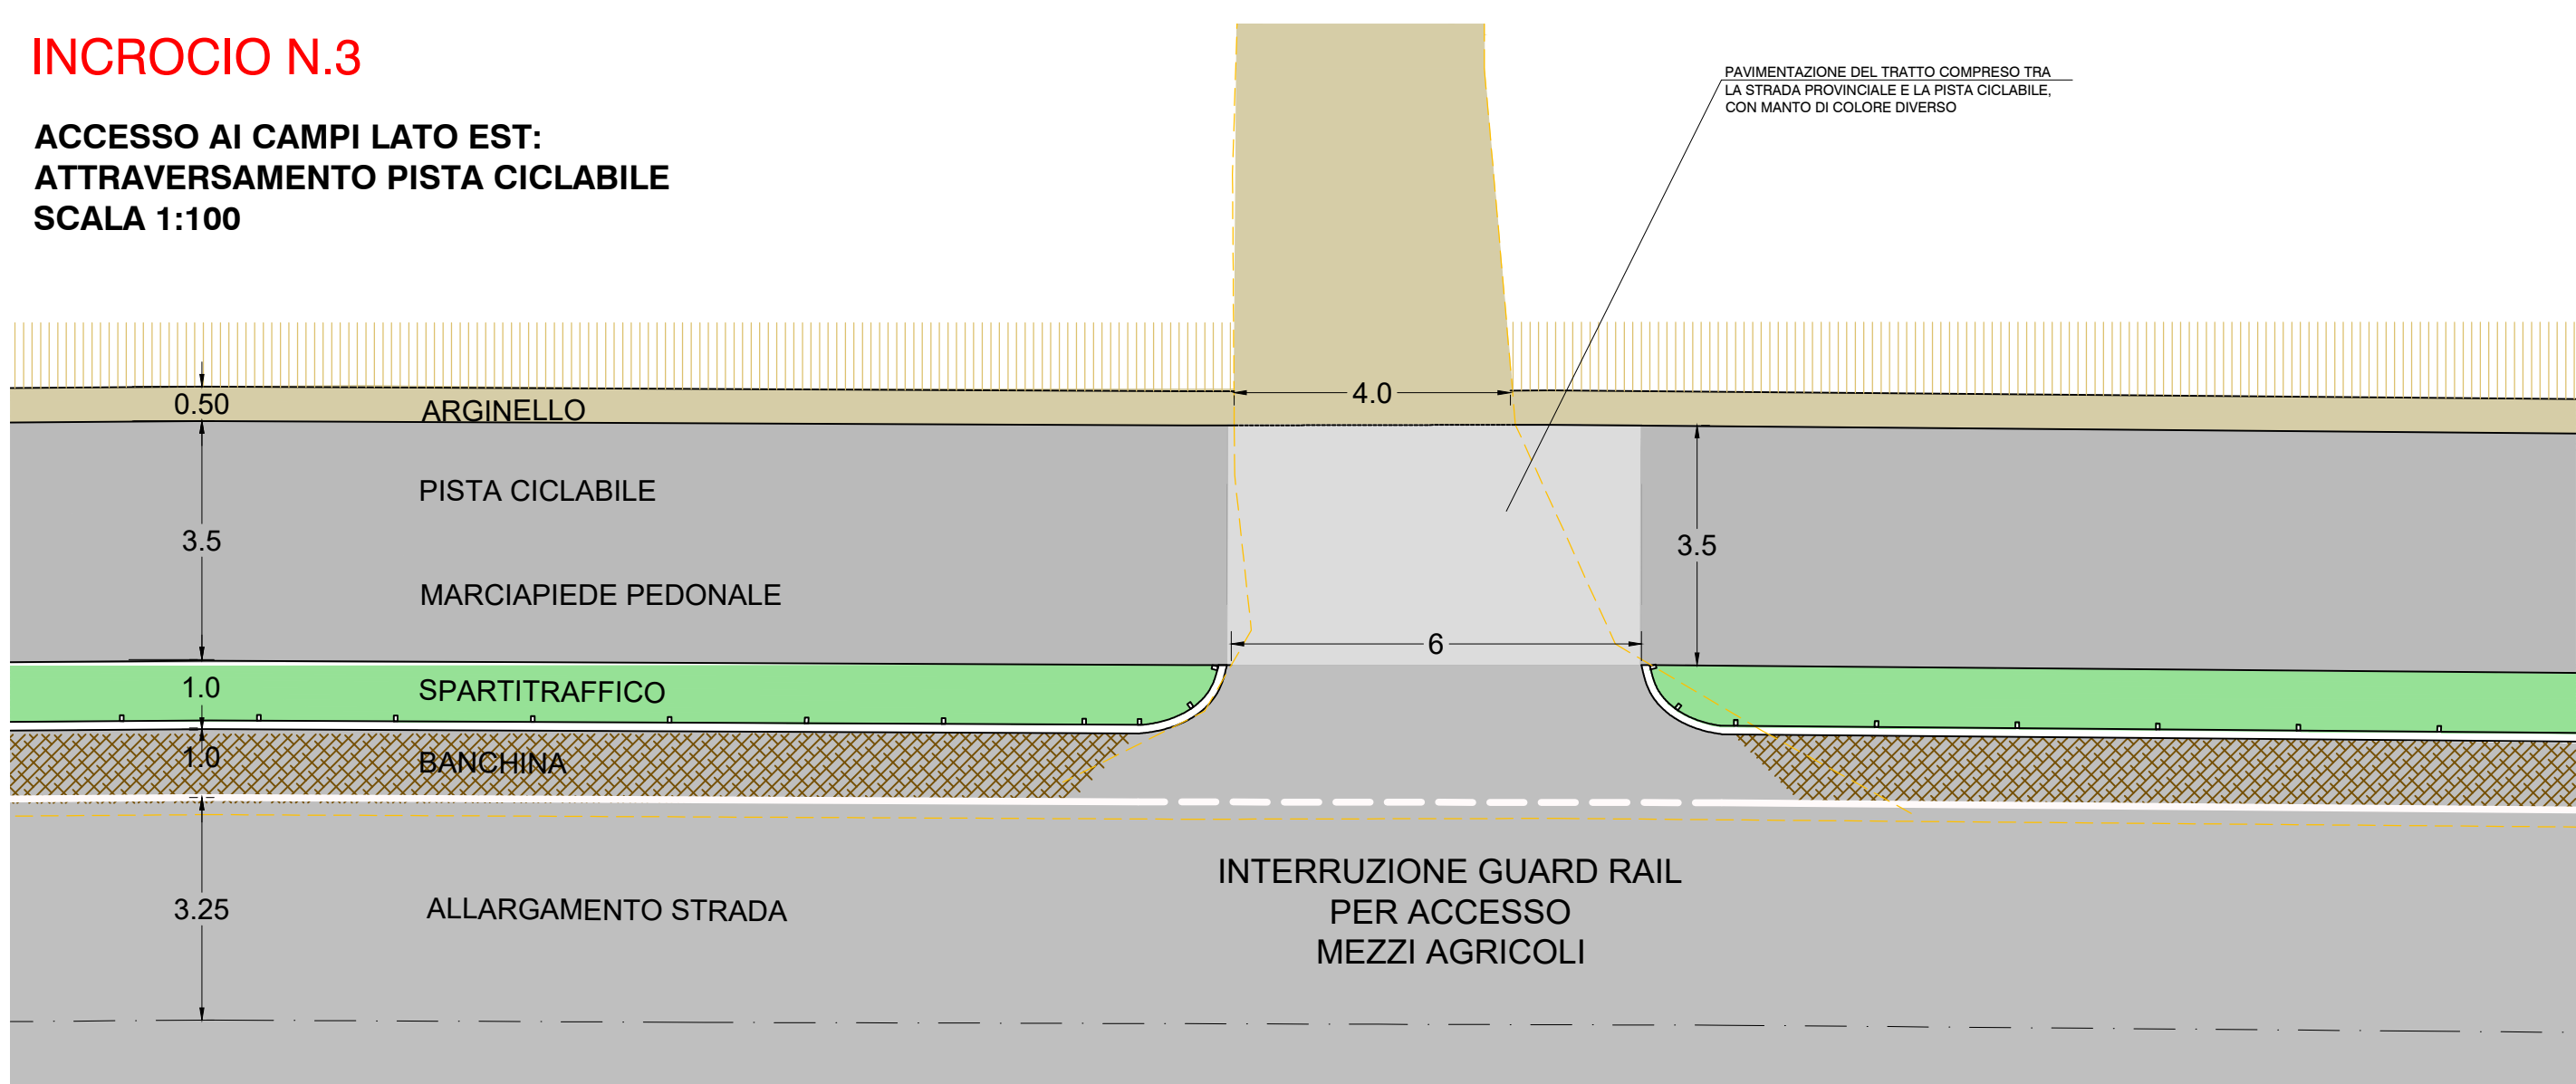

INCROCIO N.1
INIZIO PISTA CICLO-PEDONALE
NEL COMUNE DI OLEGGIO
AREA CIMITERO
SCALA 1:100

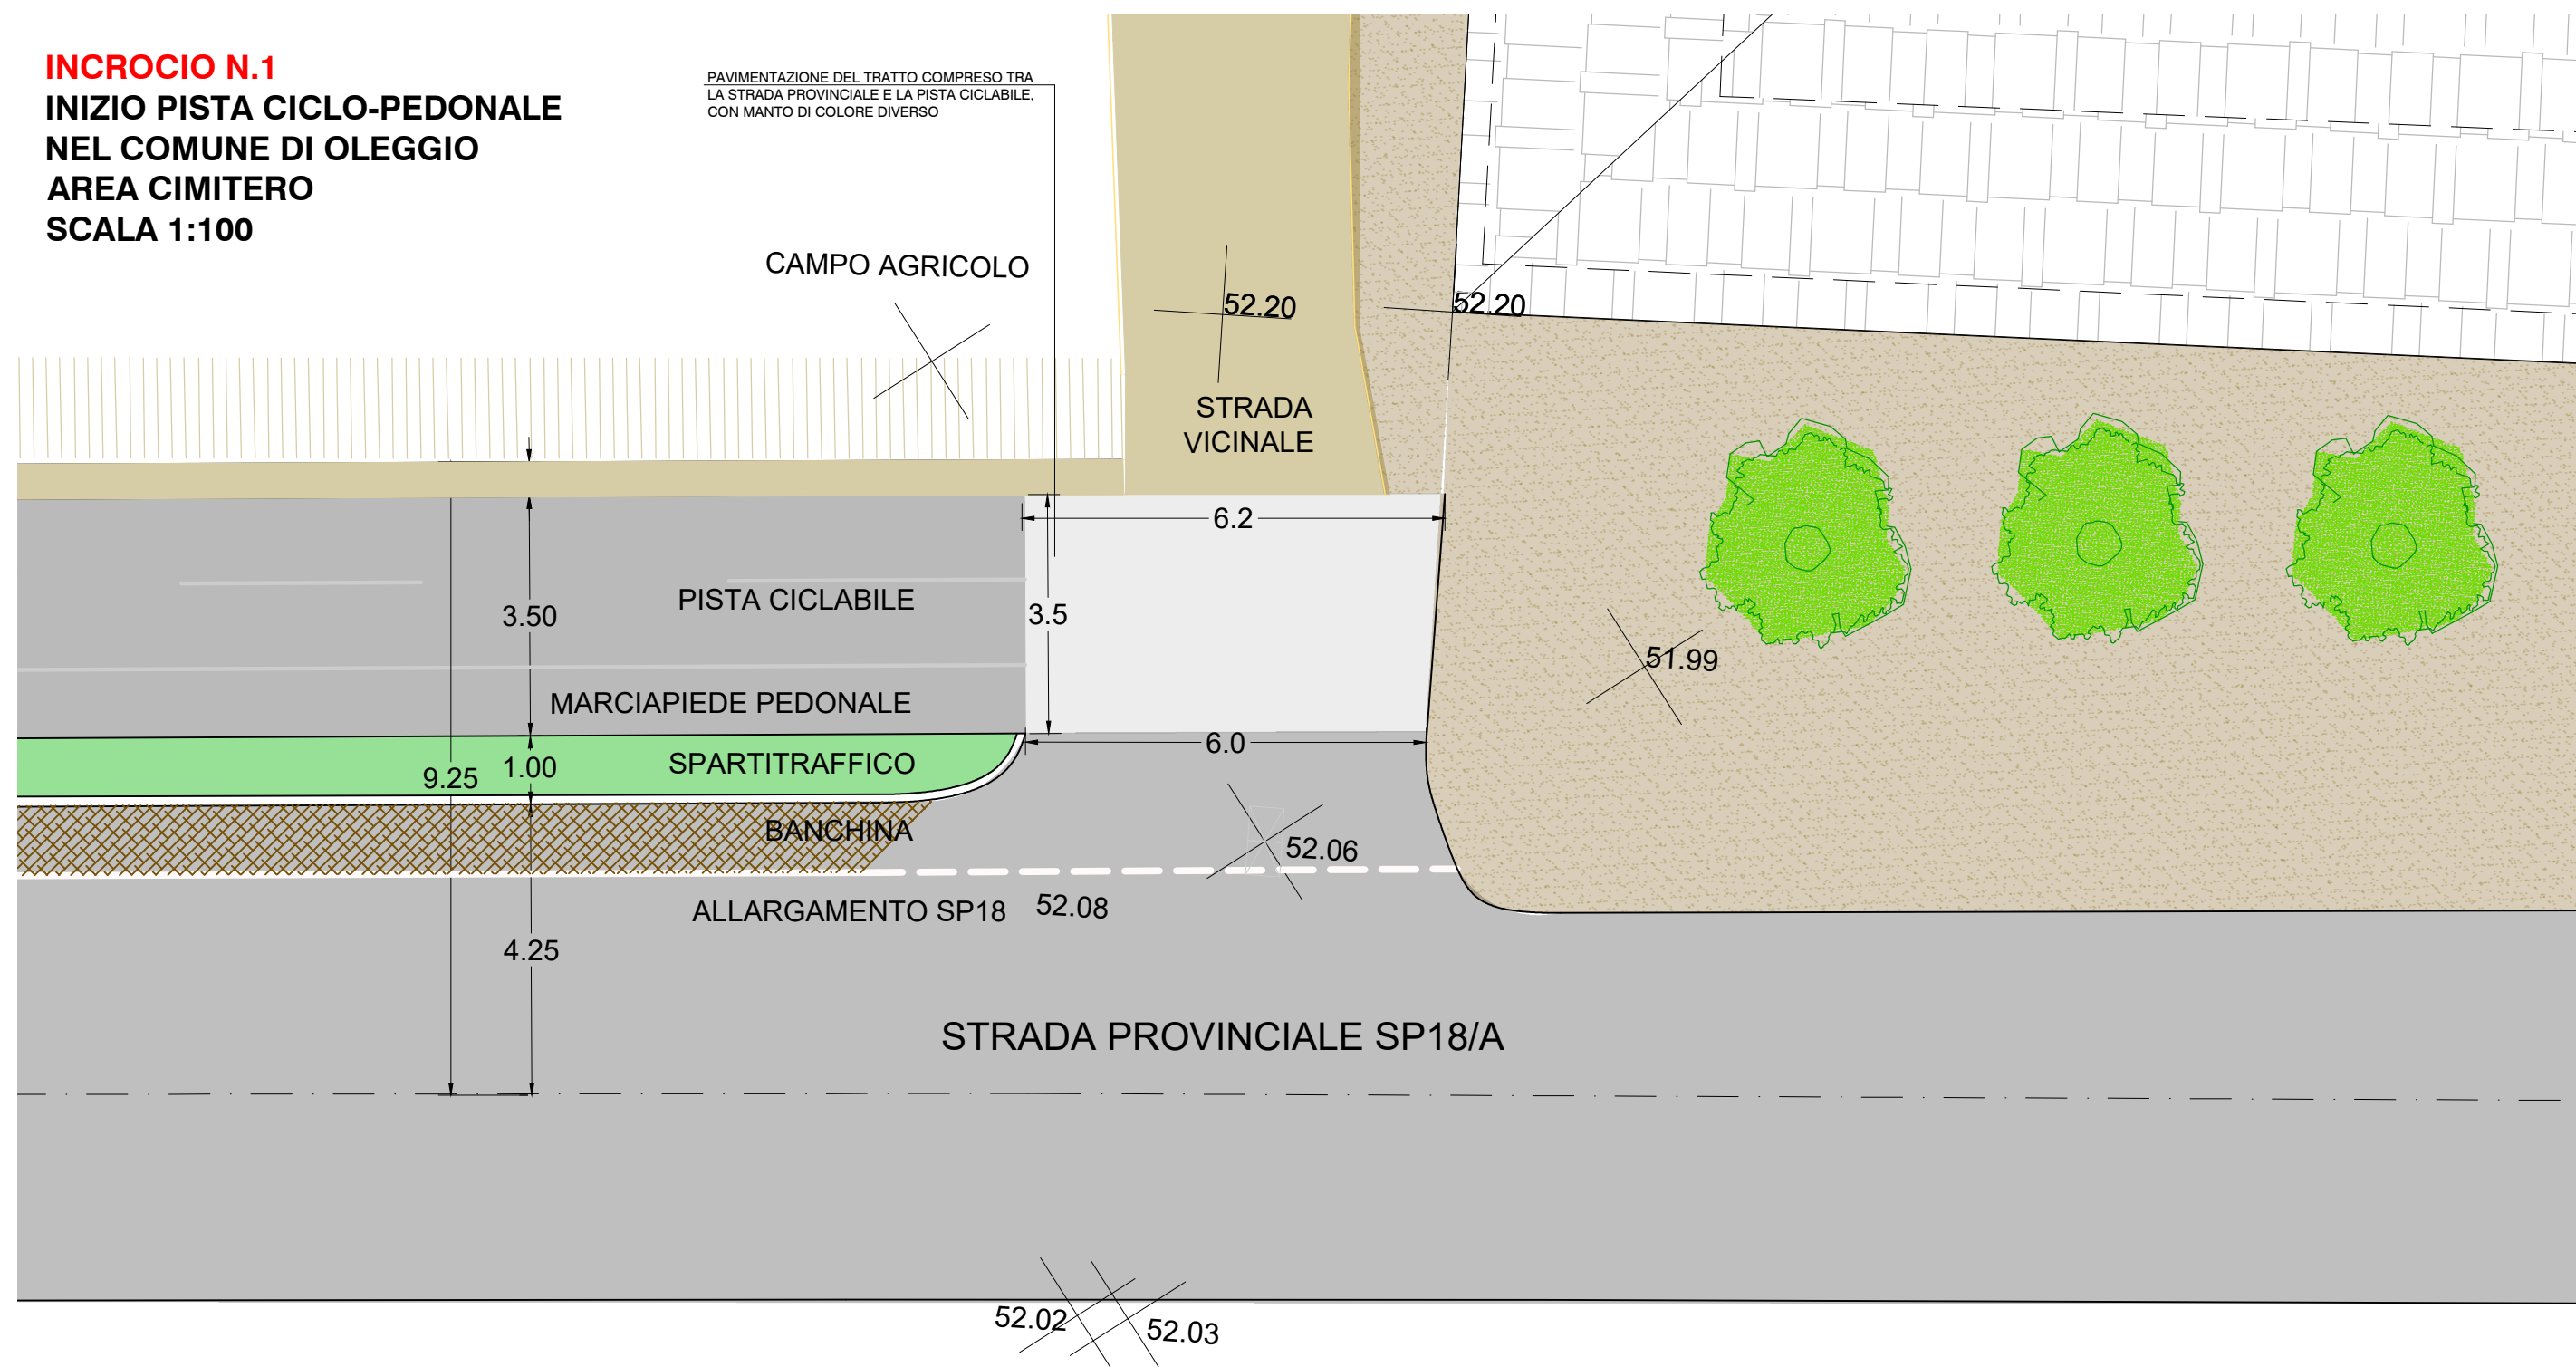

INCROCIO N.2
VIA MONTE BIANCO
SCALA 1:100

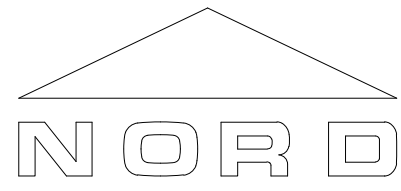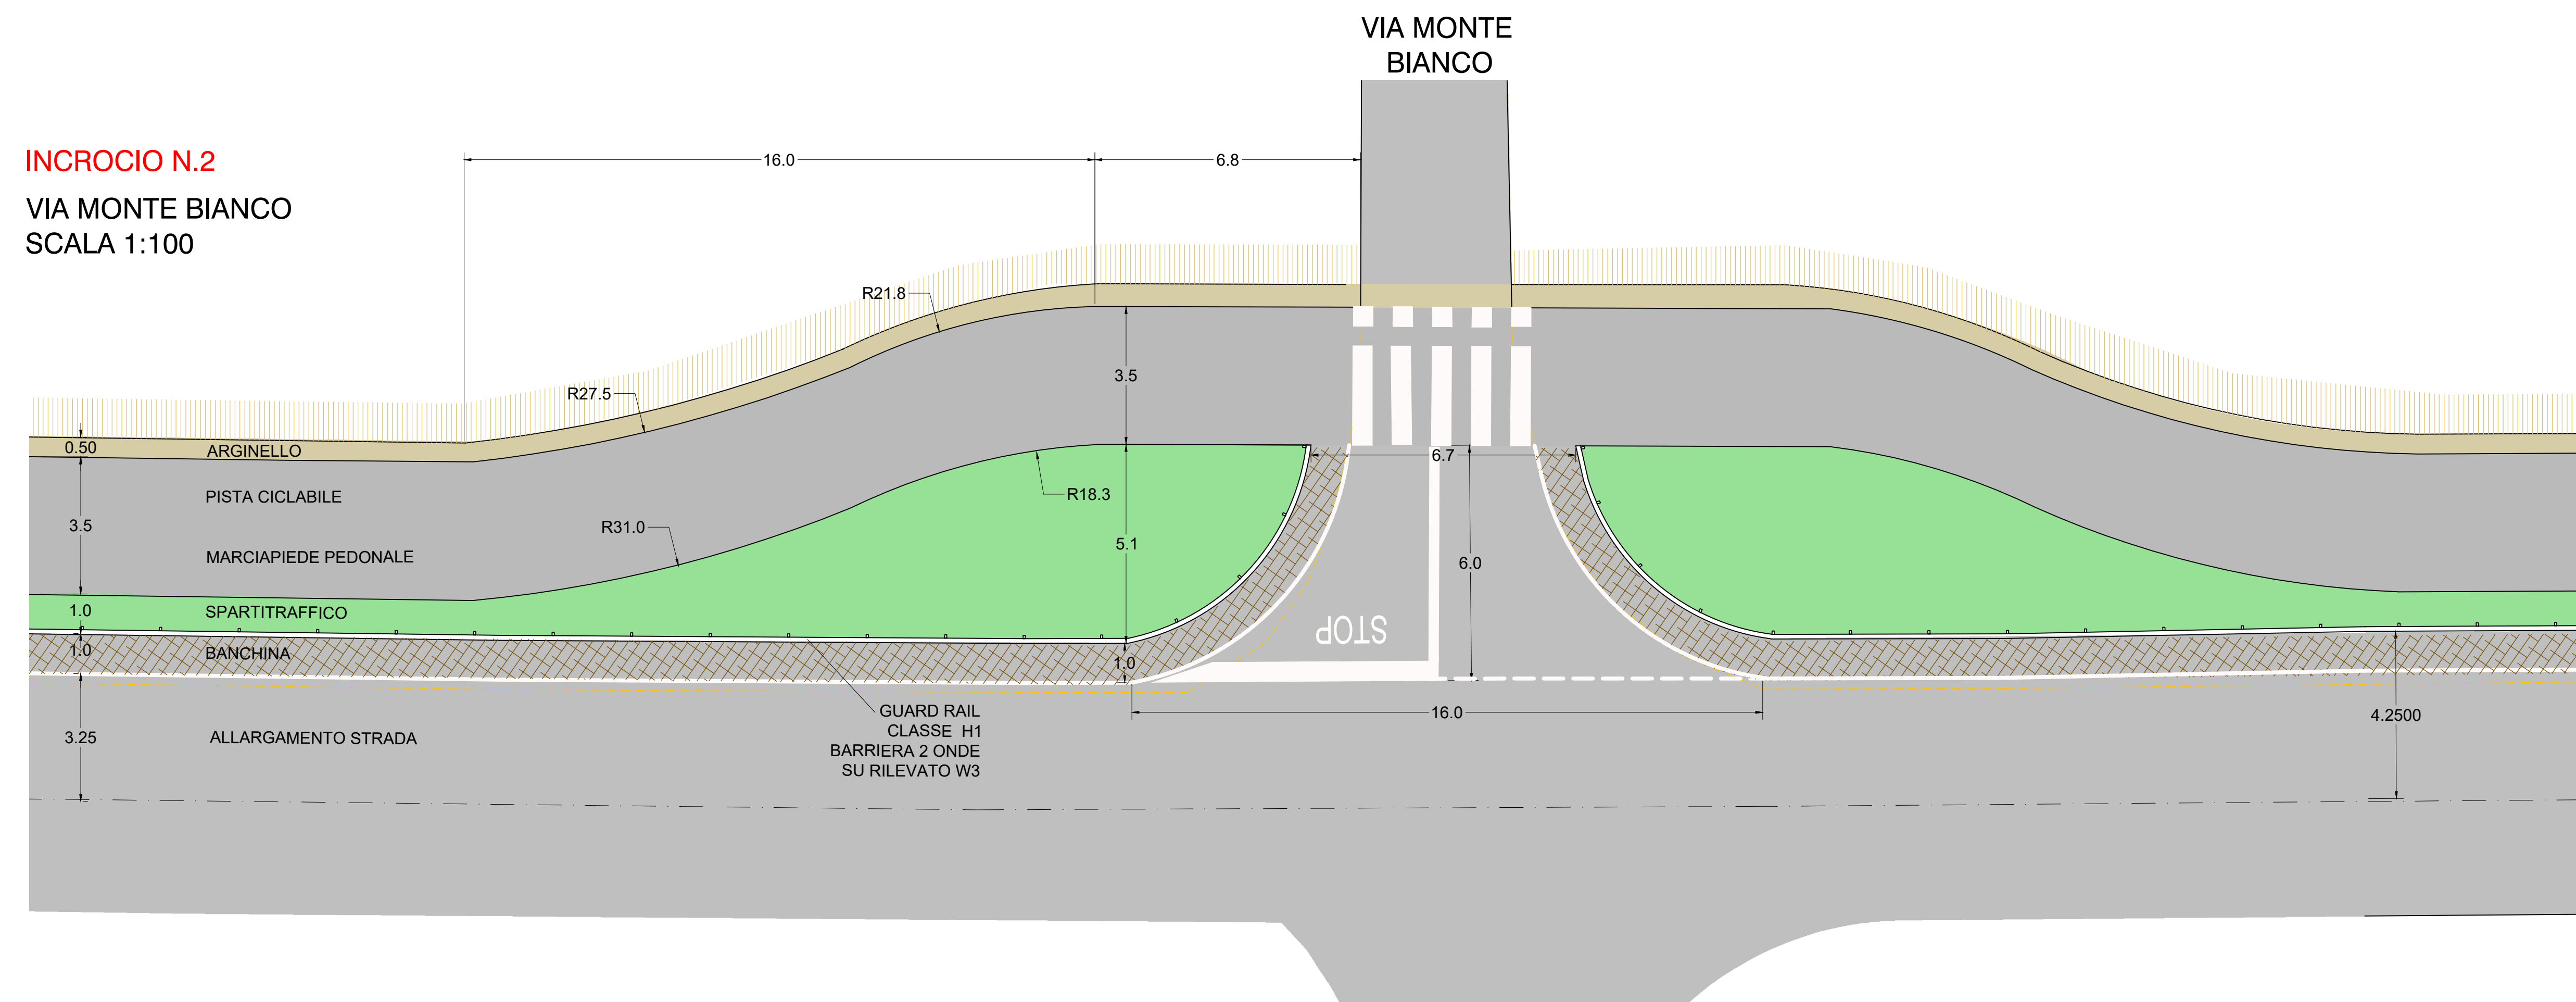

INCROCIO N.5
VIA SCAROLI

INCROCIO N.4

INCROCIO N.3

STRADA SP18/A
TRATTO IN COMUNE DI OLEGGIO
SCALA 1:1000

INCROCIO N.2
VIA MONTE BIANCO

INCROCIO N.1

PROVINCIA DI NOVARA



COMUNE DI OLEGGIO



COMUNE DI MEZZOMERICO

Il progettista:
Ing. Renato Scarabotti

Il Responsabile del procedimento:
Arch. Maria Chiara Valli

REALIZZAZIONE PISTA CICLABILE
TRA OLEGGIO E MEZZOMERICO
PROGETTO DEFINITIVO

PROGETTO, DETTAGLI INCROCI
COMUNE DI OLEGGIO E MEZZOMERICO
(tratto in Oleggio)

estremi approvazione:
..... n. del

data:
Maggio 2022
scala:
varie

Elaborato:
A.07a

PER LA SEGNALETICA ORIZZONTALE E VERTICALE
VEDERE TAVOLA N.08