FIANO PRIMO
DEMOLIZIONI
RICOSTRUZIONI

LEGENDA

Demolizioni

Nuova costruzione

COMUNE DI MEZZOMERICO
provincia di Novara

PROGETTOESECUTIVO: **LAVORI DI RISRUTTURAZIONE E AMPLIAMENTO PER MESSA IN SICUREZZA SEDE MUNICIPALE E BIBLIOTECA**	**TAVOLA N: 2** **DEMOLIZIONI** **RICOSTRUZIONI** **SCALA 1:50**	**COMMITTENTE** **COMUNE DI MEZZOMERICO** **VIA S. MARIA N. 10** **p. iva 0528790033**	**PROGETTO** **FORME S.R.L.S.** **Via delle Rosette n. 124** **28100 Novara** **p. iva / cod. fisc. 02754060032**

PLANIMETRIA CON SCHEMA AREA DI INTERVENTO E AREA DI AMPLIAMENTO

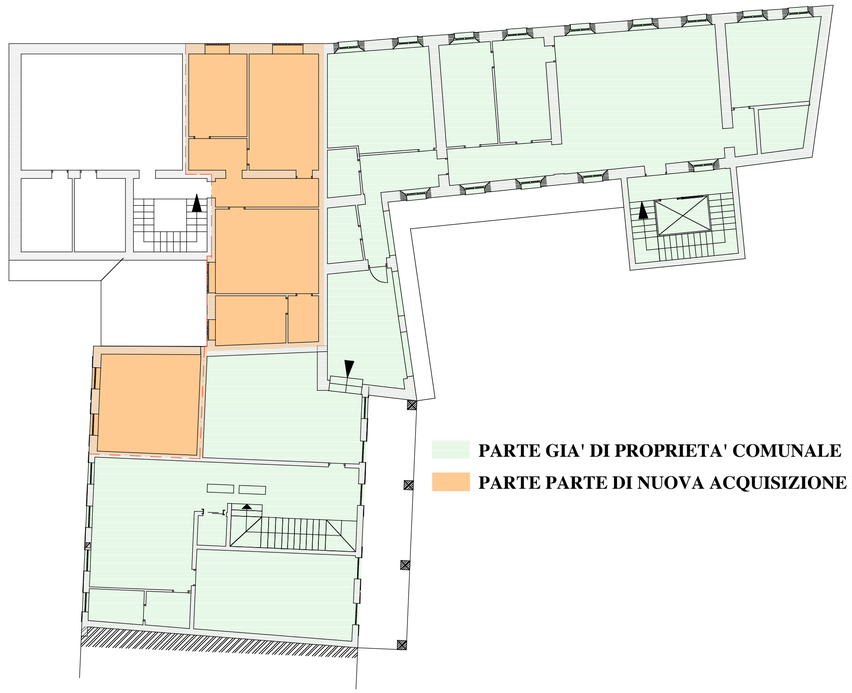

PARTE GIA' DI PROPRIETA' COMUNALE

PARTE PARTE DI NUOVA ACQUISIZIONE IN AMPLIAMENTO