


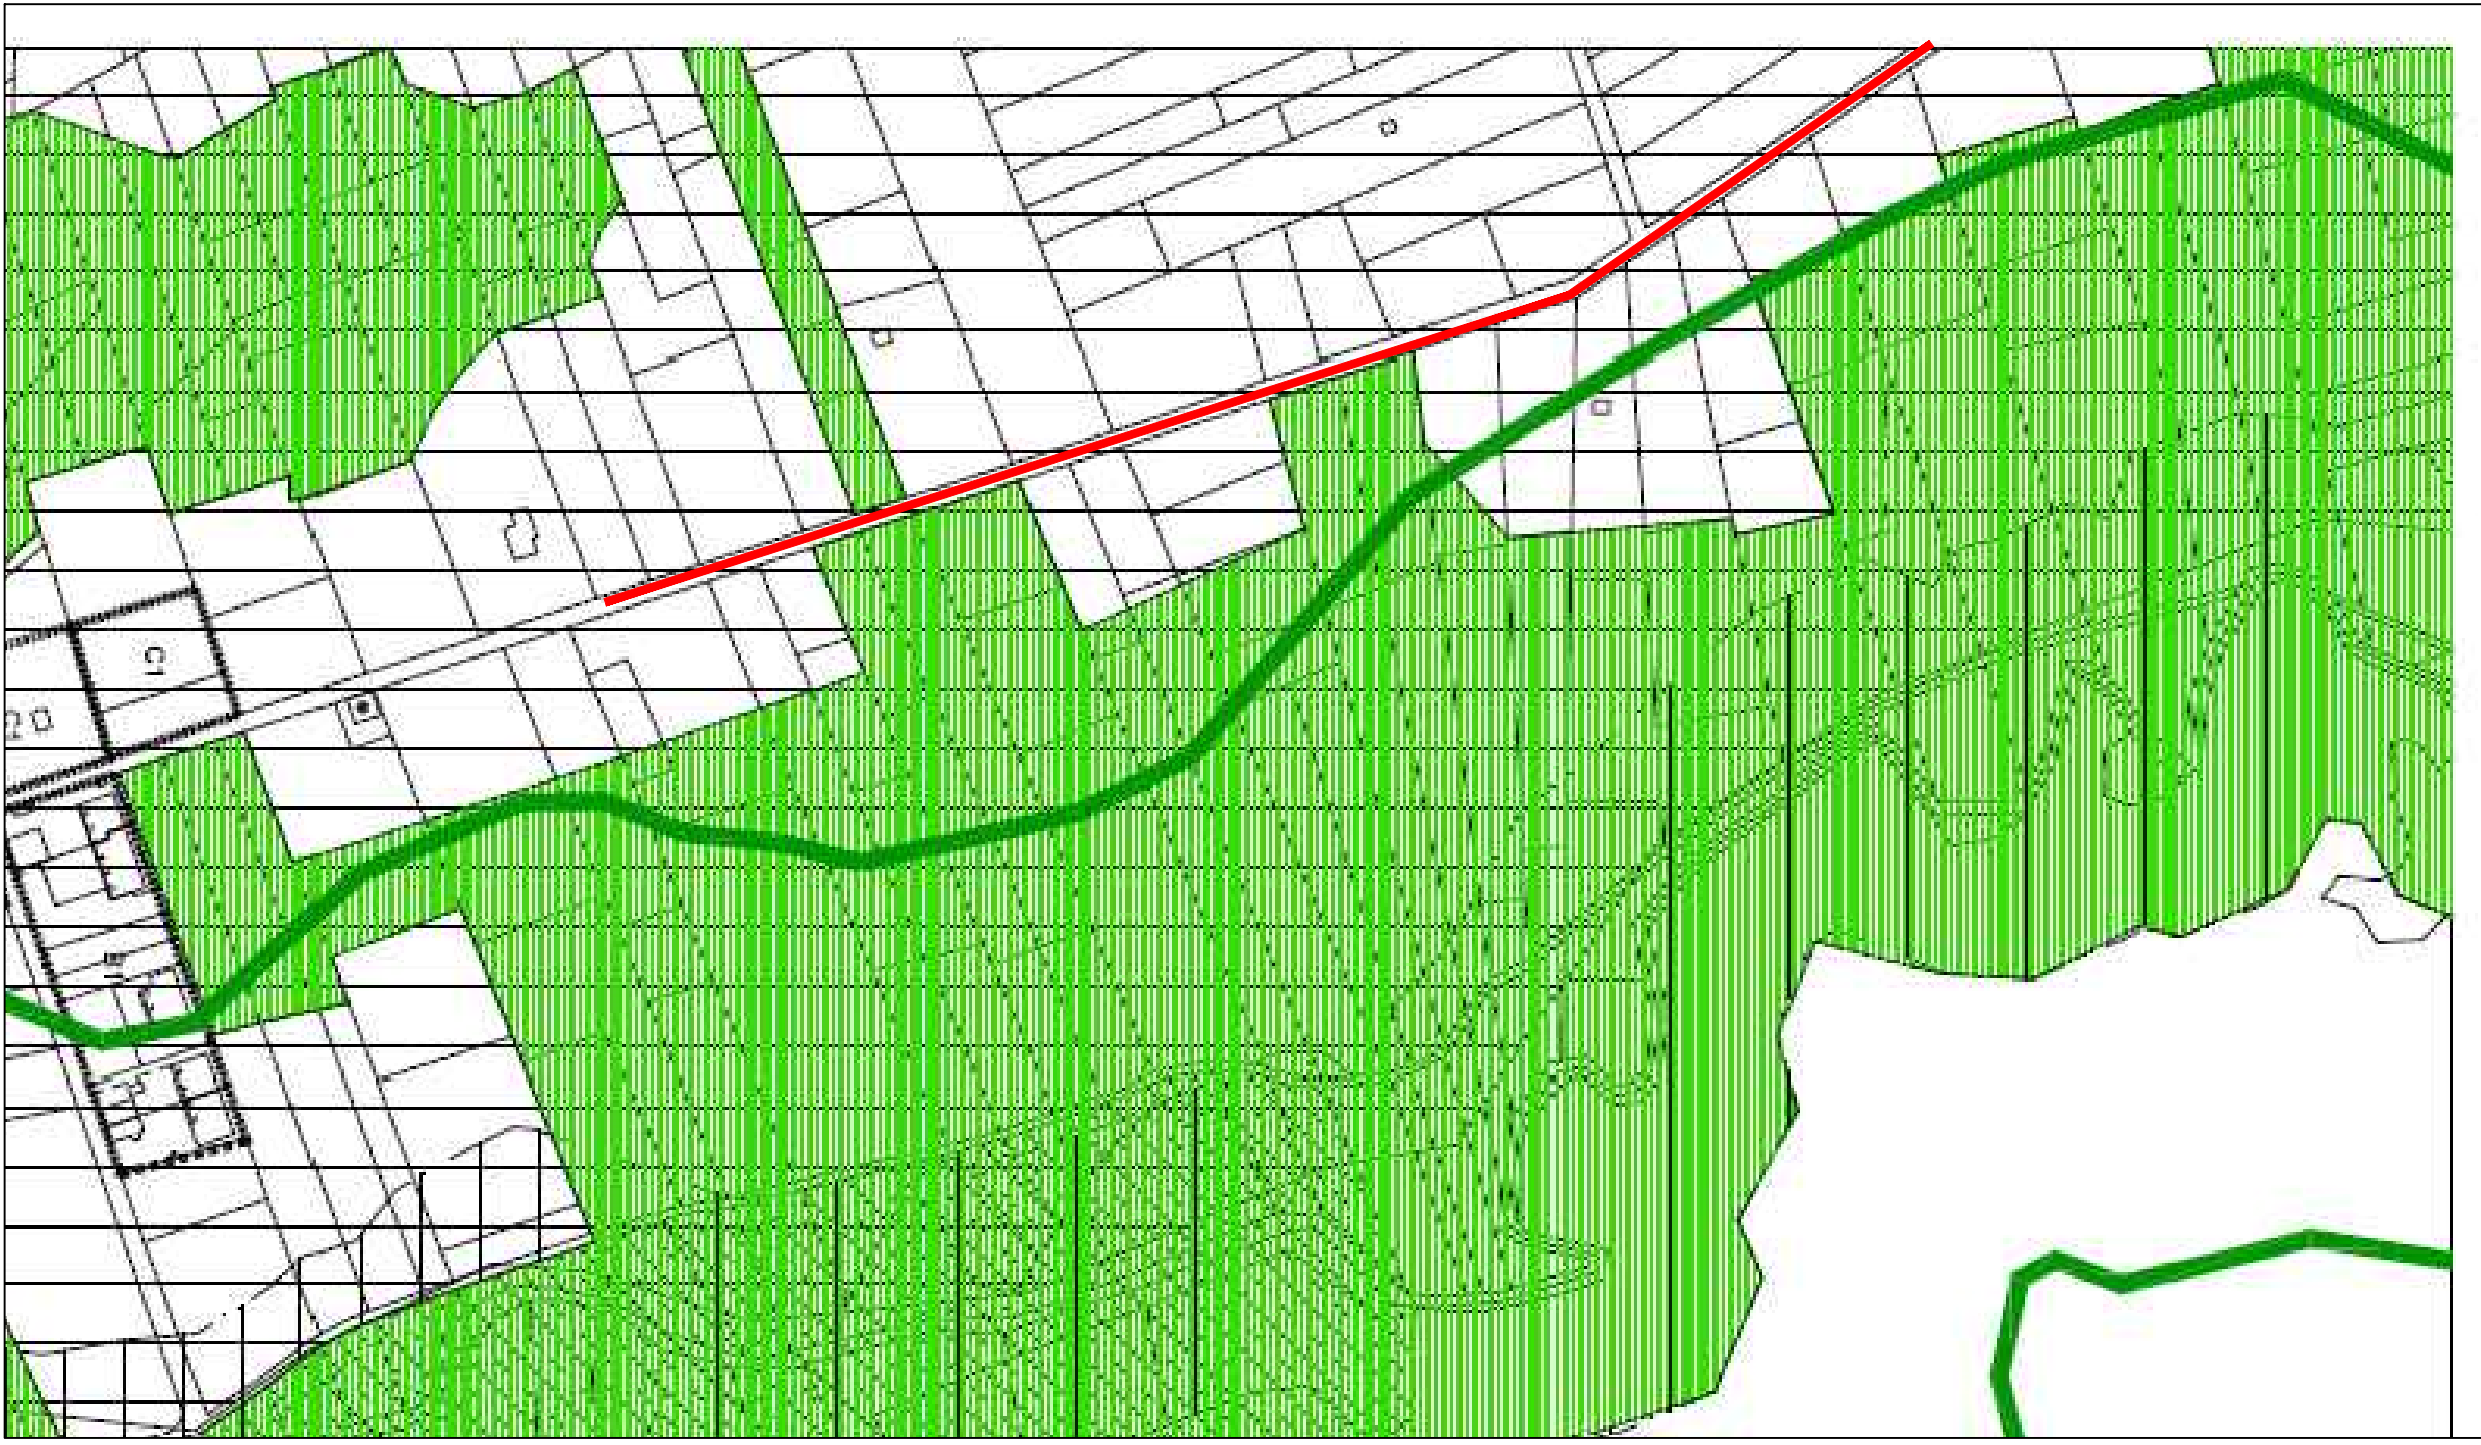

PARTE DI ESTRATTO PRGI

----- PERIMETRO DELL'ABITATO

AREE BOSCADE

DELIMITAZIONE CORRIDOI ECOLOGICI Art. 45

FASCIA DI RISPETTO CIMITERIALE Art. 45

PISTA CICLO-PEDONALE Art. 44 bis

LEGENDA



FOTO AEREA CON INDIVIDUAZIONE STRADA

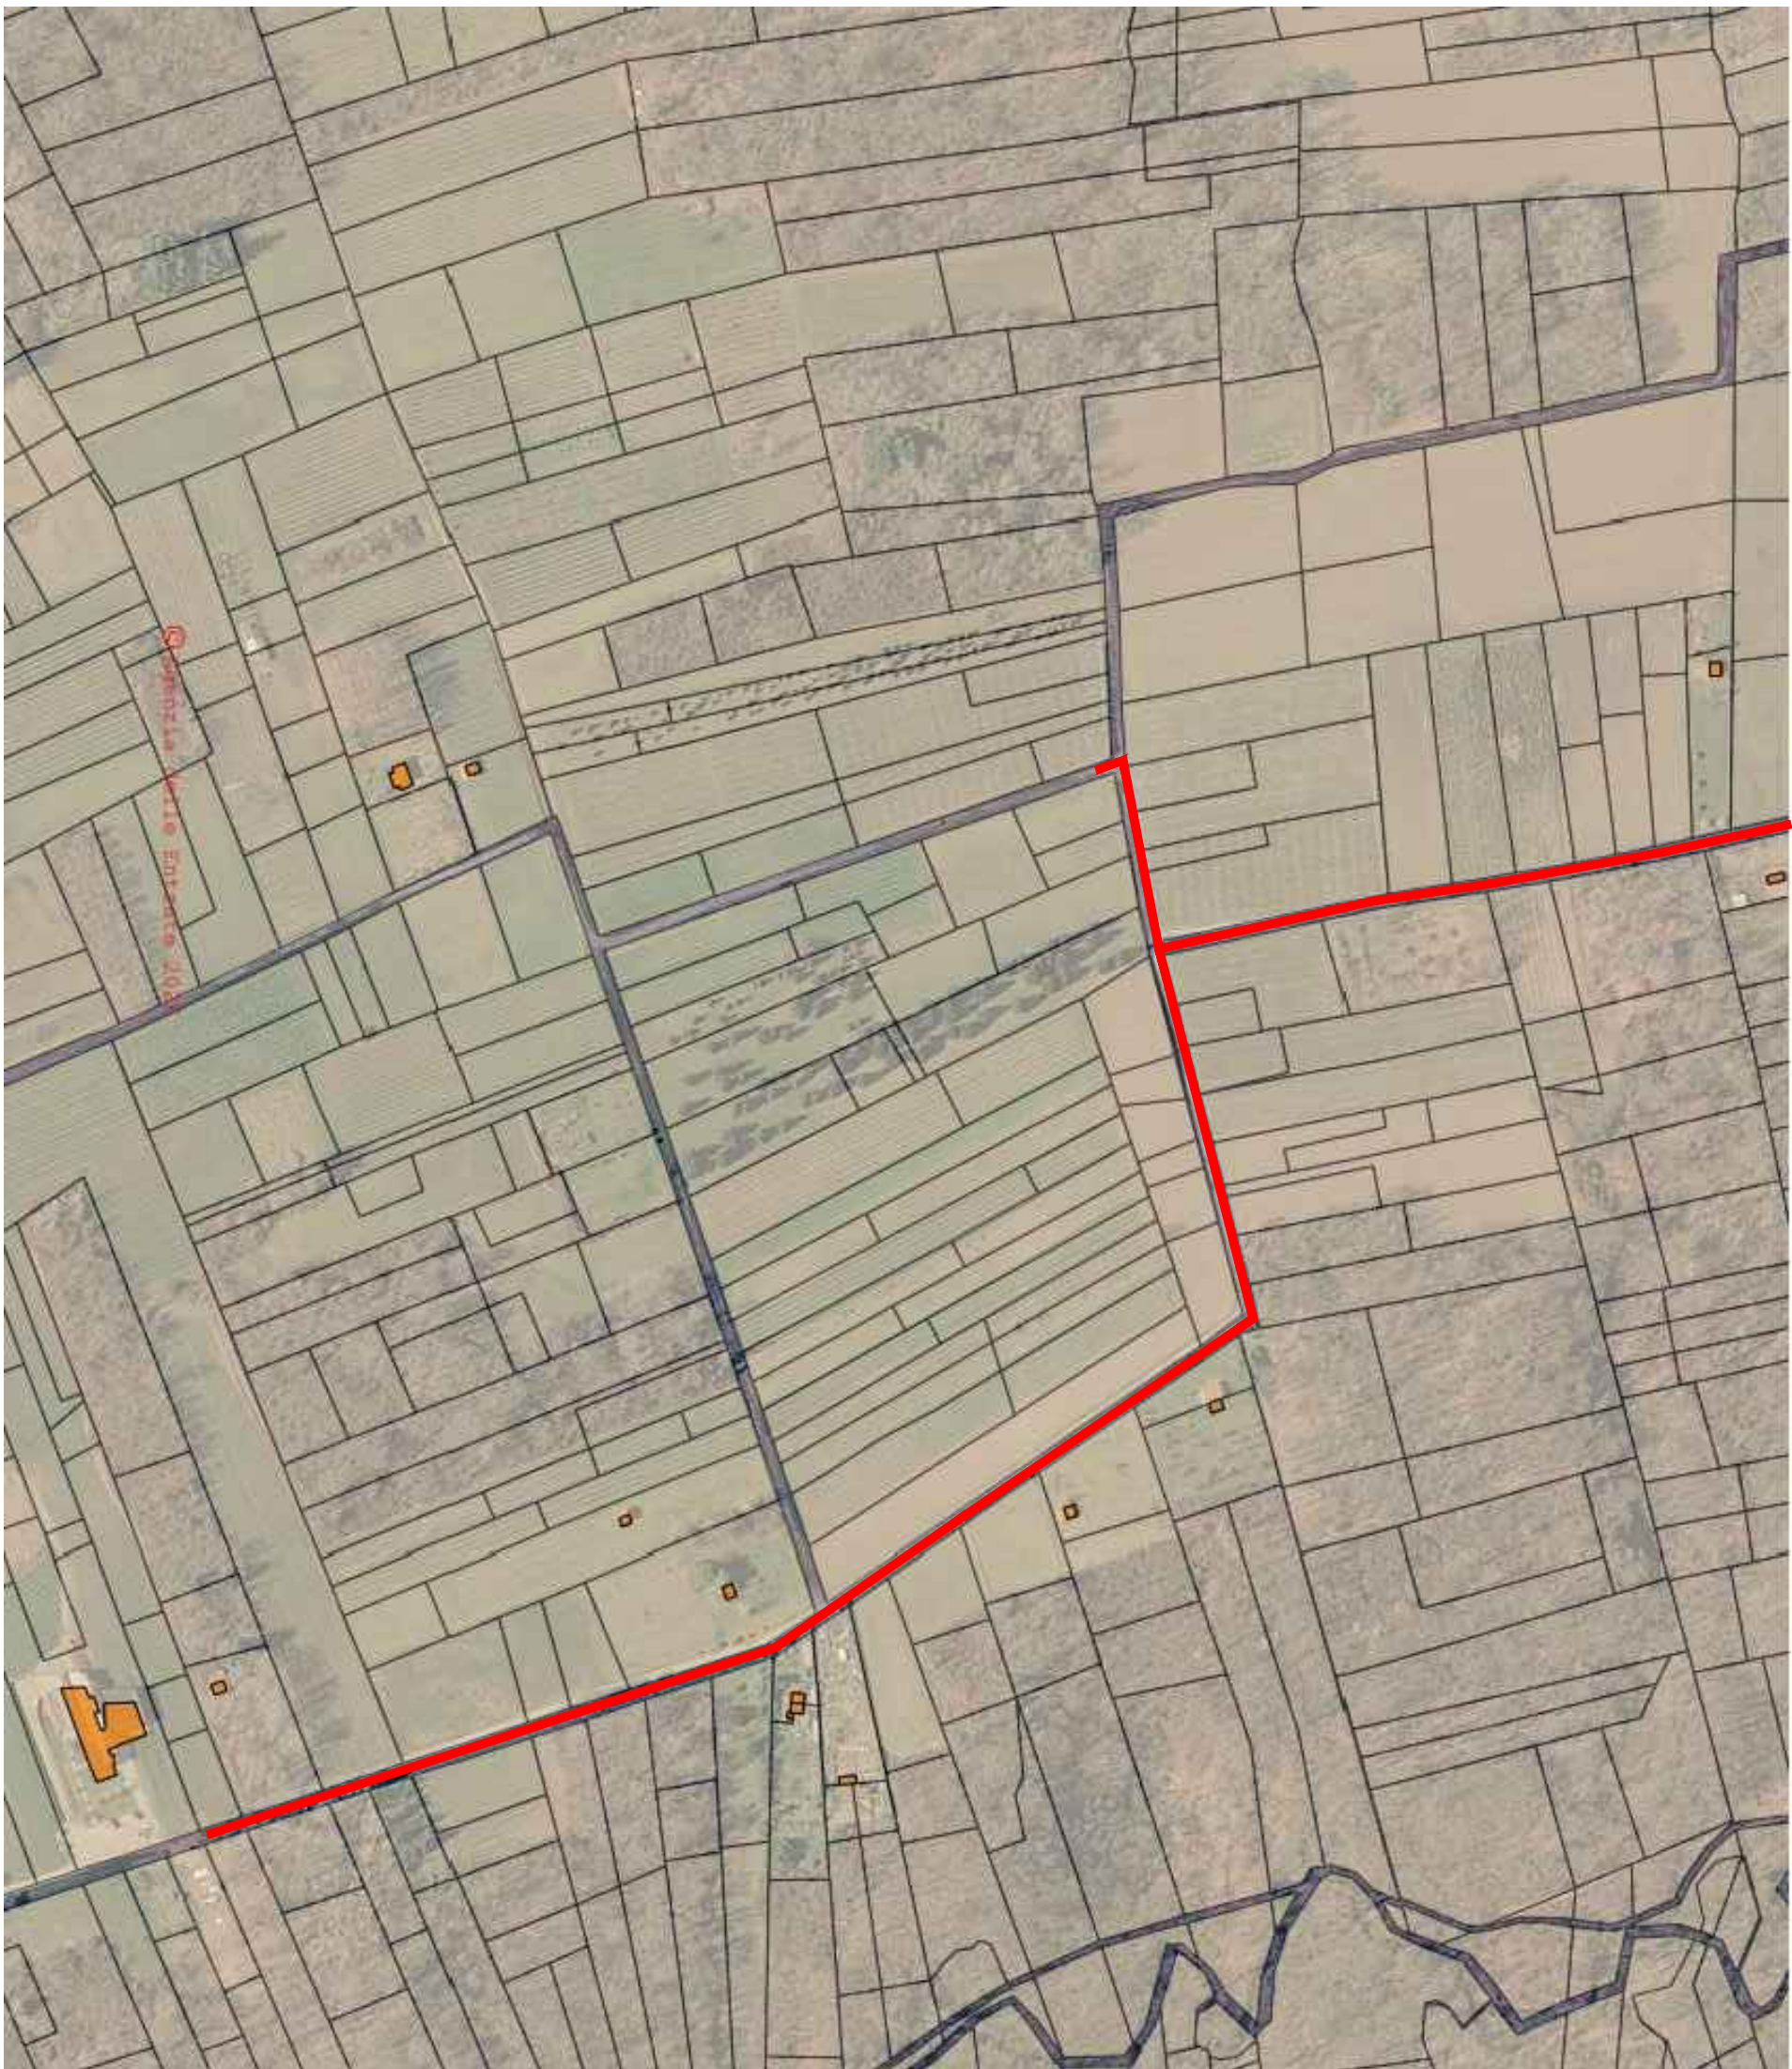


FOTO AEREA CON SOVRAPPOSIZIONE ESTRATTO DI MAPPA (Tratto 1)



FOTO AEREA CON SOVRAPPOSIZIONE ESTRATTO DI MAPPA (Tratto 2)

Progetto: REGIONE PIEMONTE COMUNE DI MEZZOMERICO Provincia Di Novara (NO)		
Progetto: TUTELA DEL PAESAGGIO: RIQUALIFICAZIONE STRADA VICINALE MEZZOMERICO-DIVIGNANO CUP:J18E24000140006		
Fase Progettuale: Progetto Esecutivo		numero elaborato
Titolo Elaborato: Planimetria Progetto Comune Mezzomerico Estratto PRGC e Catastale		01
committente: COMUNE DI MEZZOMERICO (NO) Via Santa Maria n. 10 28040 Mezzomerico (NO) tel (+39) 0321.976629 E-mail: info@comune.mezzomerico.no.it PEC: info@pec.comune.mezzomerico.no.it		firma
progettista: Gallo Ing. Francesco Via I Maggio n. 14 - 28050 Pombia (NO) Partita Iva 01913040034 tel (+39) 3492708763 E-mail: galloingfrancesco@gmail.com PEC: francesco.gallo5@ingpec.eu		firma
scala grafica	fase progettuale	ind. rev.
data emissione: GIUGNO 2025	data aggiornamento	0