


PLANIMETRIA DI RILIEVO DELL'AREA DI INTERVENTO

scala 1:100

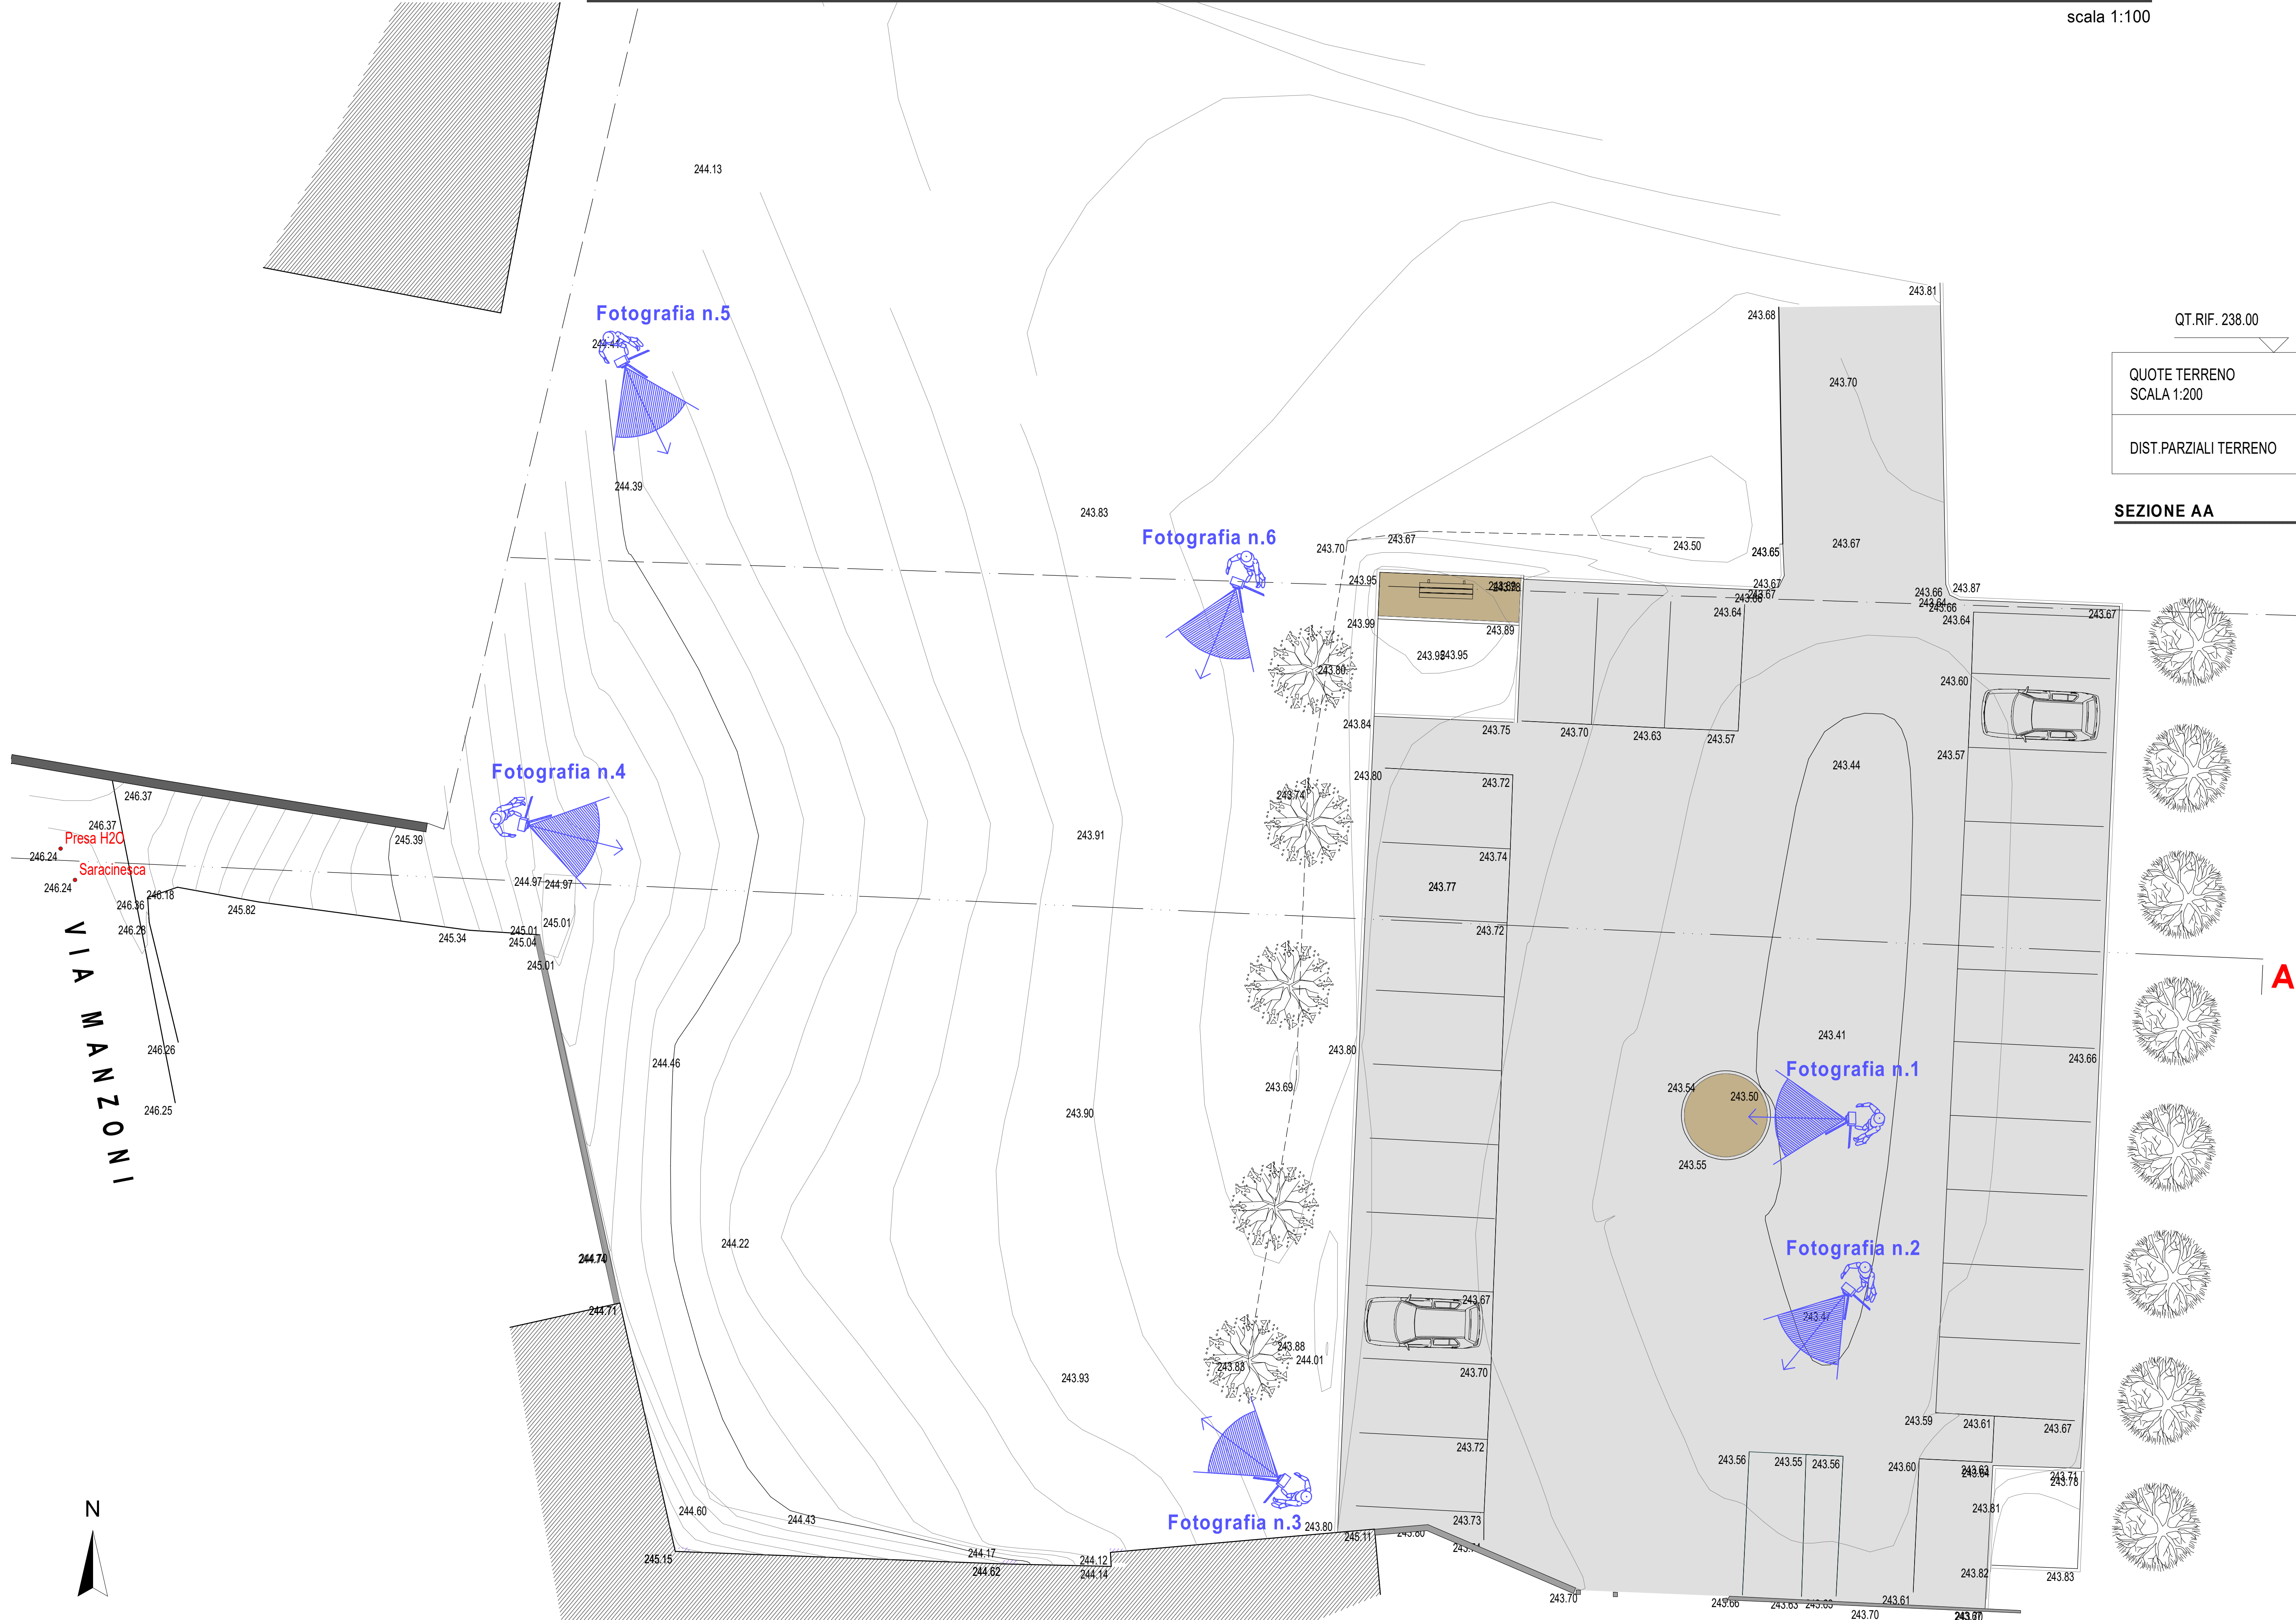

QT.RIF. 238.00

QUOTE TERRENO SCALA 1:200	243.66	243.84	243.58	243.56	243.45	243.42	243.45	243.55	243.58	243.71	243.72	243.73	243.76	243.80	243.82	243.77	243.72	243.84	243.91	244.09	244.87	244.85	244.37	245.59	246.04	246.24	246.28	246.37	246.35	246.31	246.24
DIST.PARZIALI TERRENO	1.31	2.98	0.64	2.68	0.87	1.05	3.68	0.95	5.58	0.48	2.20	1.95	0.98	1.13	4.37	2.33	4.62	13.29	1.08	3.42	3.19	4.46	1.60	0.73	0.58	0.98	1.12				

SEZIONE AA

scala 1:100

DOCUMENTAZIONE FOTOGRAFICA DELL'AREA DI INTERVENTO



Fotografia n.1



Fotografia n.2



Fotografia n.3



Fotografia n.4



Fotografia n.5



Fotografia n.6



REGIONE PIEMONTE
PROVINCIA DI NOVARA
COMUNE DI MEZZOMERICO

Intervento
REALIZZAZIONE NUOVO ASILO NIDO COMUNALE
Sede di intervento
Via Manzoni 28040 Mezzomerico (NO)

Commitente:
COMUNE DI MEZZOMERICO
Via Santa Maria, 10 28040 Mezzomerico (NO)

PROGETTO ESECUTIVO
Elaborati Opere Architettoniche

Elaborato:
PLANIMETRIA DI RILIEVO E DOCUMENTAZIONE FOTOGRAFICA

Tavola: **A-02**

Scala: 1:100-200

RAGGRUPPAMENTO TEMPORANEO PROFESSIONISTI

dot. ing.
CARLO QUIRICO
iscritto all'Ordine degli Ingegneri della Provincia di Novara al n. 2312/A

Emissione: APRILE 2023

Revisione n. Data

dot. arch.
ELISA AGAZZONE
iscritta all'Ordine degli Architetti della Provincia di Novara Verbena e Vos al n. 1272

dot. ing.
GIANLUCA DONETTI
iscritto all'Ordine degli Ingegneri della Provincia di Novara al n. 1094/A



**LA SCUOLA
PER L'ITALIA DI DOMANI**

Il progettista si riserva a termini di legge la proprietà di questo elaborato: con divieto di riprodurlo e renderlo noto a terzi