


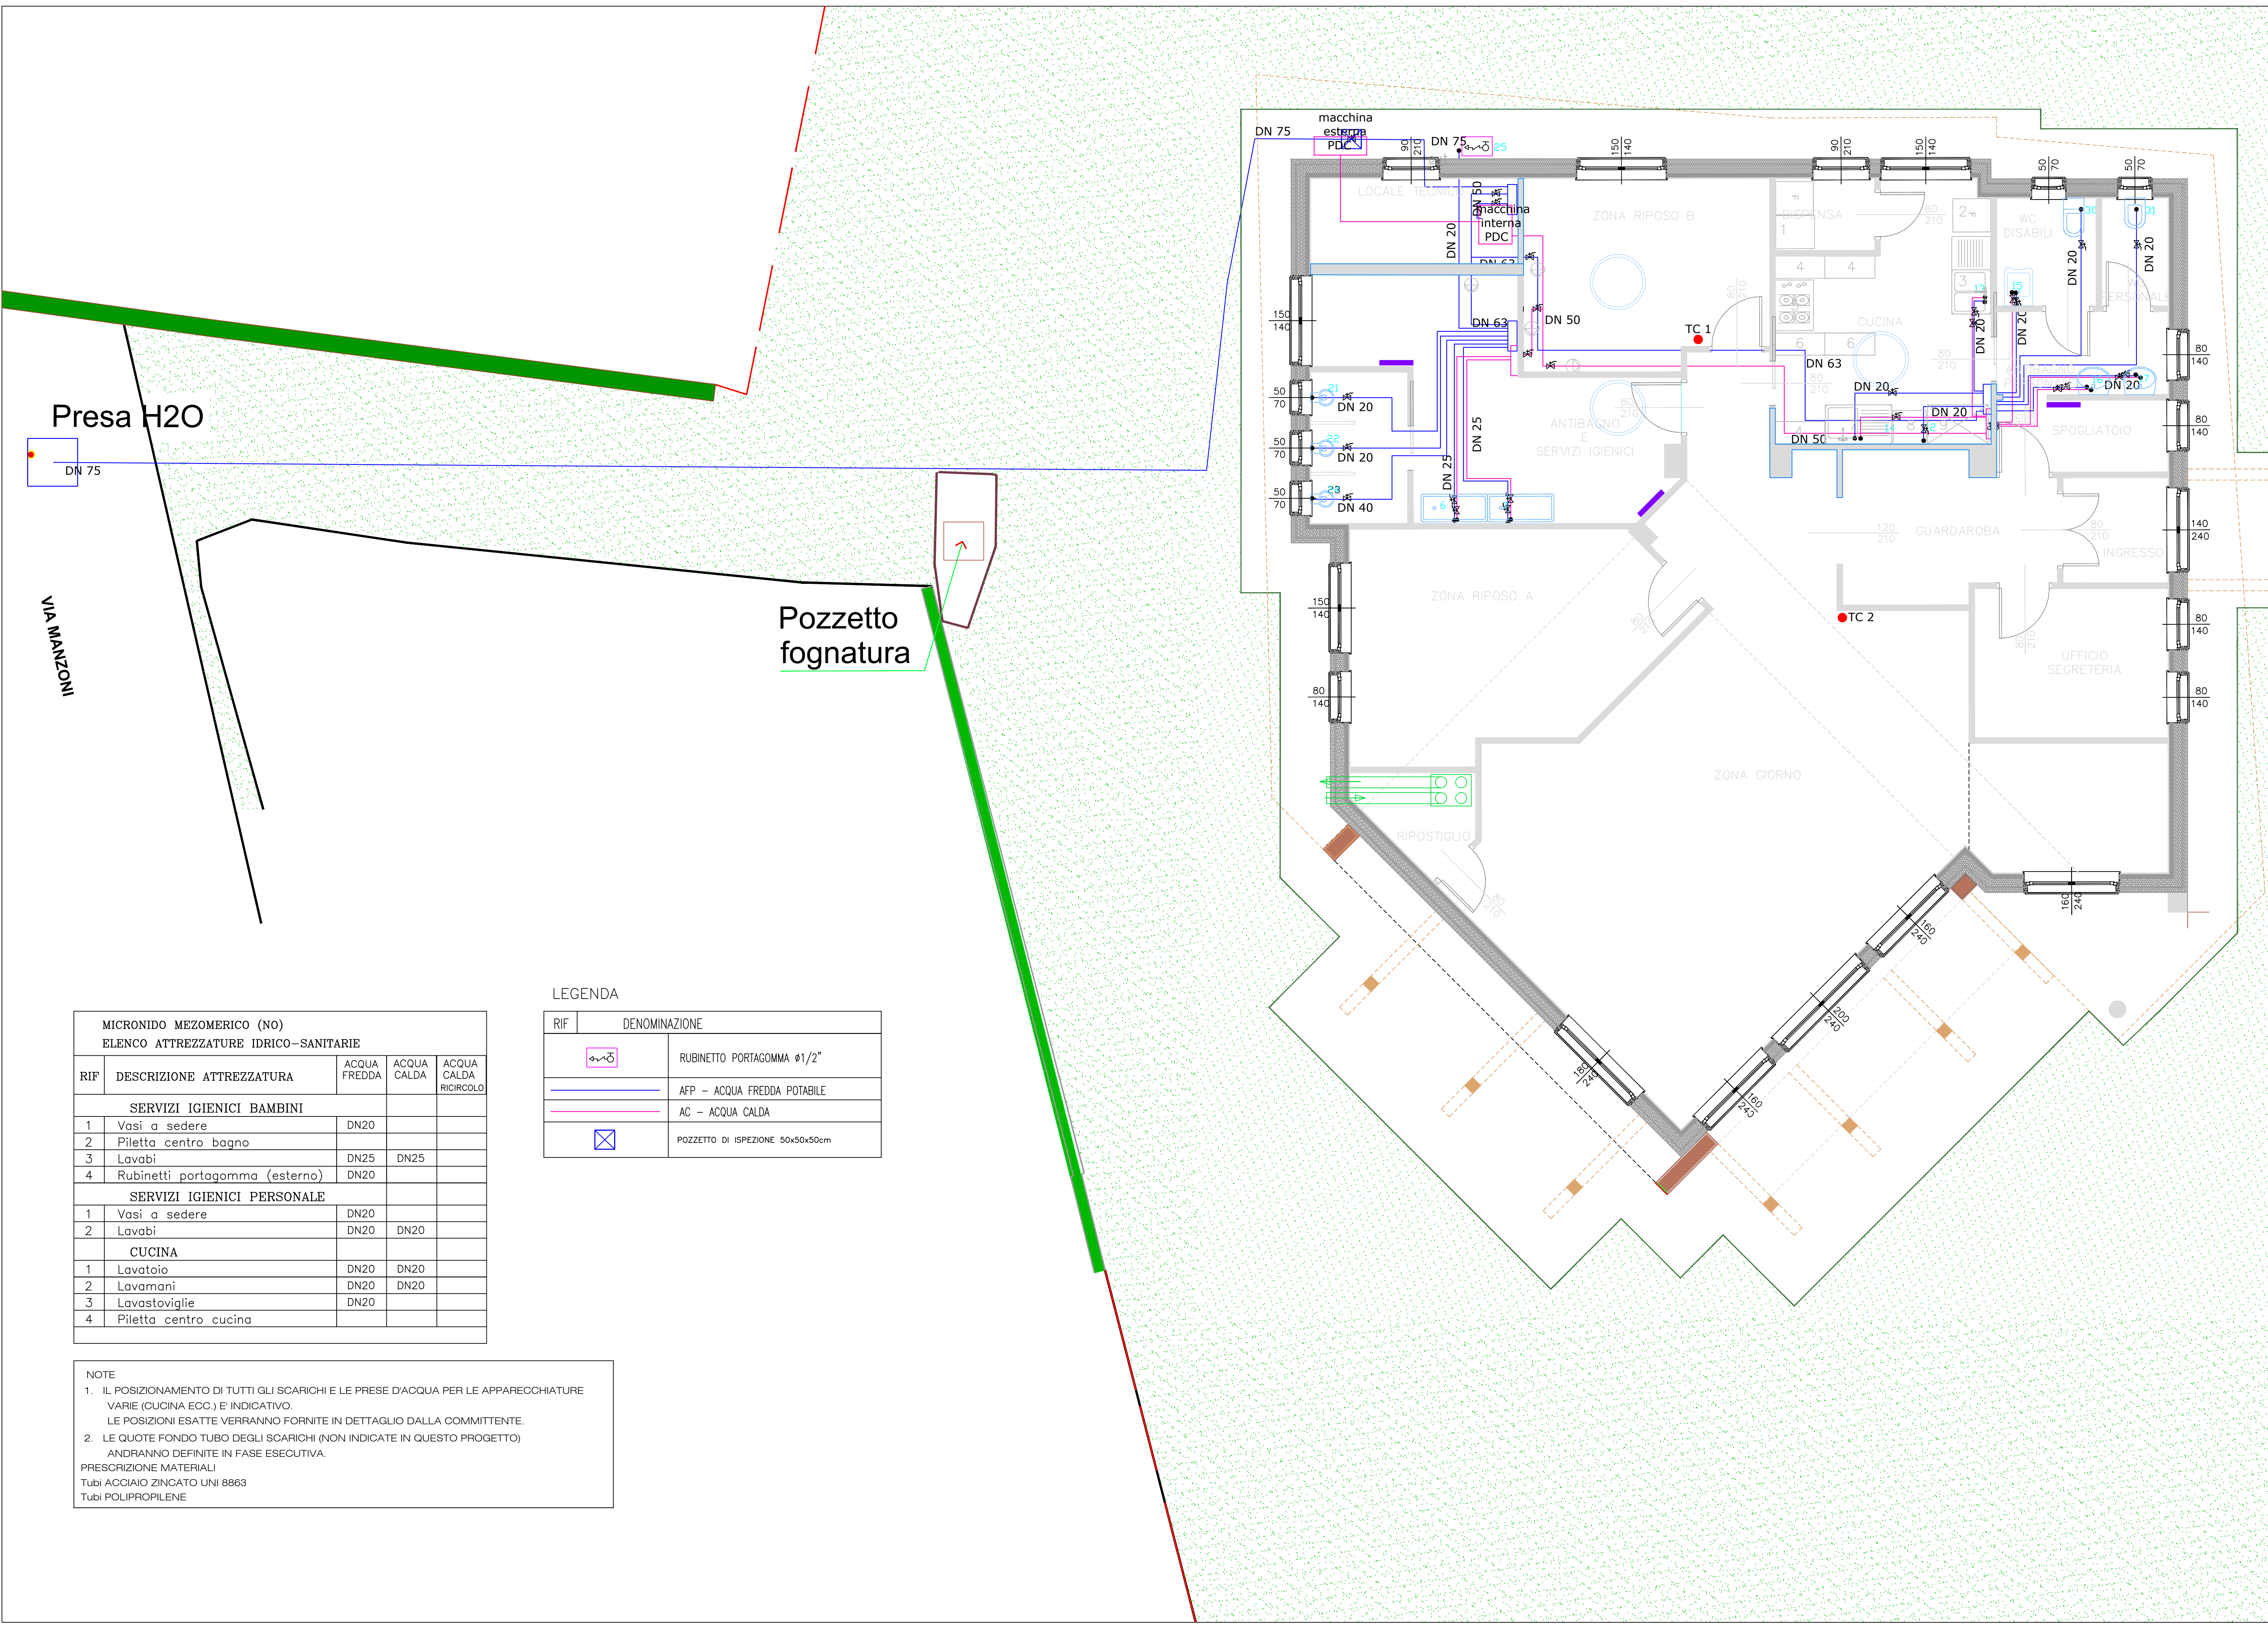

Preso H2O

DN 75

VIA MANZONI

Pozzetto fognatura

MICRONIDO MEZZOMERICO (NO) ELENCO ATTREZZATURE IDRICO-SANITARIE				
RIF	DESCRIZIONE ATTREZZATURA	ACQUA FREDDA	ACQUA CALDA	ACQUA CALDA RICIRCOLO
SERVIZI IGIENICI BAMBINI				
1	Vasi a sedere	DN20		
2	Piletta centro bagno			
3	Lavabi	DN25	DN25	
4	Rubinetto portagomma (esterno)	DN20		
SERVIZI IGIENICI PERSONALE				
1	Vasi a sedere	DN20		
2	Lavabi	DN20	DN20	
CUCINA				
1	Lavatoio	DN20	DN20	
2	Lavamani	DN20	DN20	
3	Lavastoviglie	DN20		
4	Piletta centro cucina			

NOTE

1. IL POSIZIONAMENTO DI TUTTI GLI SCARICHI E LE PRESE D'ACQUA PER LE APPARECCHIATURE VARIE (CUCINA ECC.) E' INDICATIVO.
LE POSIZIONI ESATTE VERRANNO FORNITE IN DETTAGLIO DALLA COMMITTENTE.

2. LE QUOTE FONDO TUBO DEGLI SCARICHI (NON INDICATE IN QUESTO PROGETTO) ANDRANNO DEFINITE IN FASE ESECUTIVA.

PRESCRIZIONE MATERIALI
Tubi ACCIAIO ZINCATO UNI 8863
Tubi POLIPROPILENE

RIF	DENOMINAZIONE
	RUBINETTO PORTAGOMMA Ø1/2"
	AFP - ACQUA FREDDA POTABILE
	AC - ACQUA CALDA
	POZZETTO DI ISPEZIONE 50x50x50cm

REGIONE PIEMONTE
PROVINCIA DI NOVARA
COMUNE DI MEZZOMERICO

Intervento

REALIZZAZIONE NUOVO ASILO NIDO COMUNALE

Sede di intervento

Committente:

COMUNE DI MEZZOMERICO

Via Santa Maria, 10 28040 Mezzomerico (NO)

PROGETTO ESECUTIVO

Elaborati Opere Impiantistiche

IMPIANTO DI ADDUZIONE E SCARICHI IDRO-SANITARI (I.I.S.)

Elaborato:

SCHEMA DISTRIBUZIONE ADDUZIONE IDRICO SANITARIA

Elaborato: **I.I.S.-04**

Scala: **1:50**

RAGGRUPPAMENTO TEMPORANEO PROFESSIONISTI

dott.ing.
CARLO QUIRICO
iscritto all'Ordine degli Ingegneri della Provincia di Novara al n. 2312/A

dott.arch.
ELISA AGAZZONE
iscritto all'Ordine degli Architetti della Provincia di Novara Verbana e Vco al n. 1272

dott.ing.
GIANLUCA DONETTI
iscritto all'Ordine degli Ingegneri della Provincia di Novara al n. 1684/A

Emisione:

APRILE 2023

Revisione n.

Data

FUTURA LA SCUOLA PER L'ITALIA DI DOMANI

I progettisti si riservano i termini di legge la proprietà di questo elaborato con divieto di riprodurlo e renderlo noto a terzi