


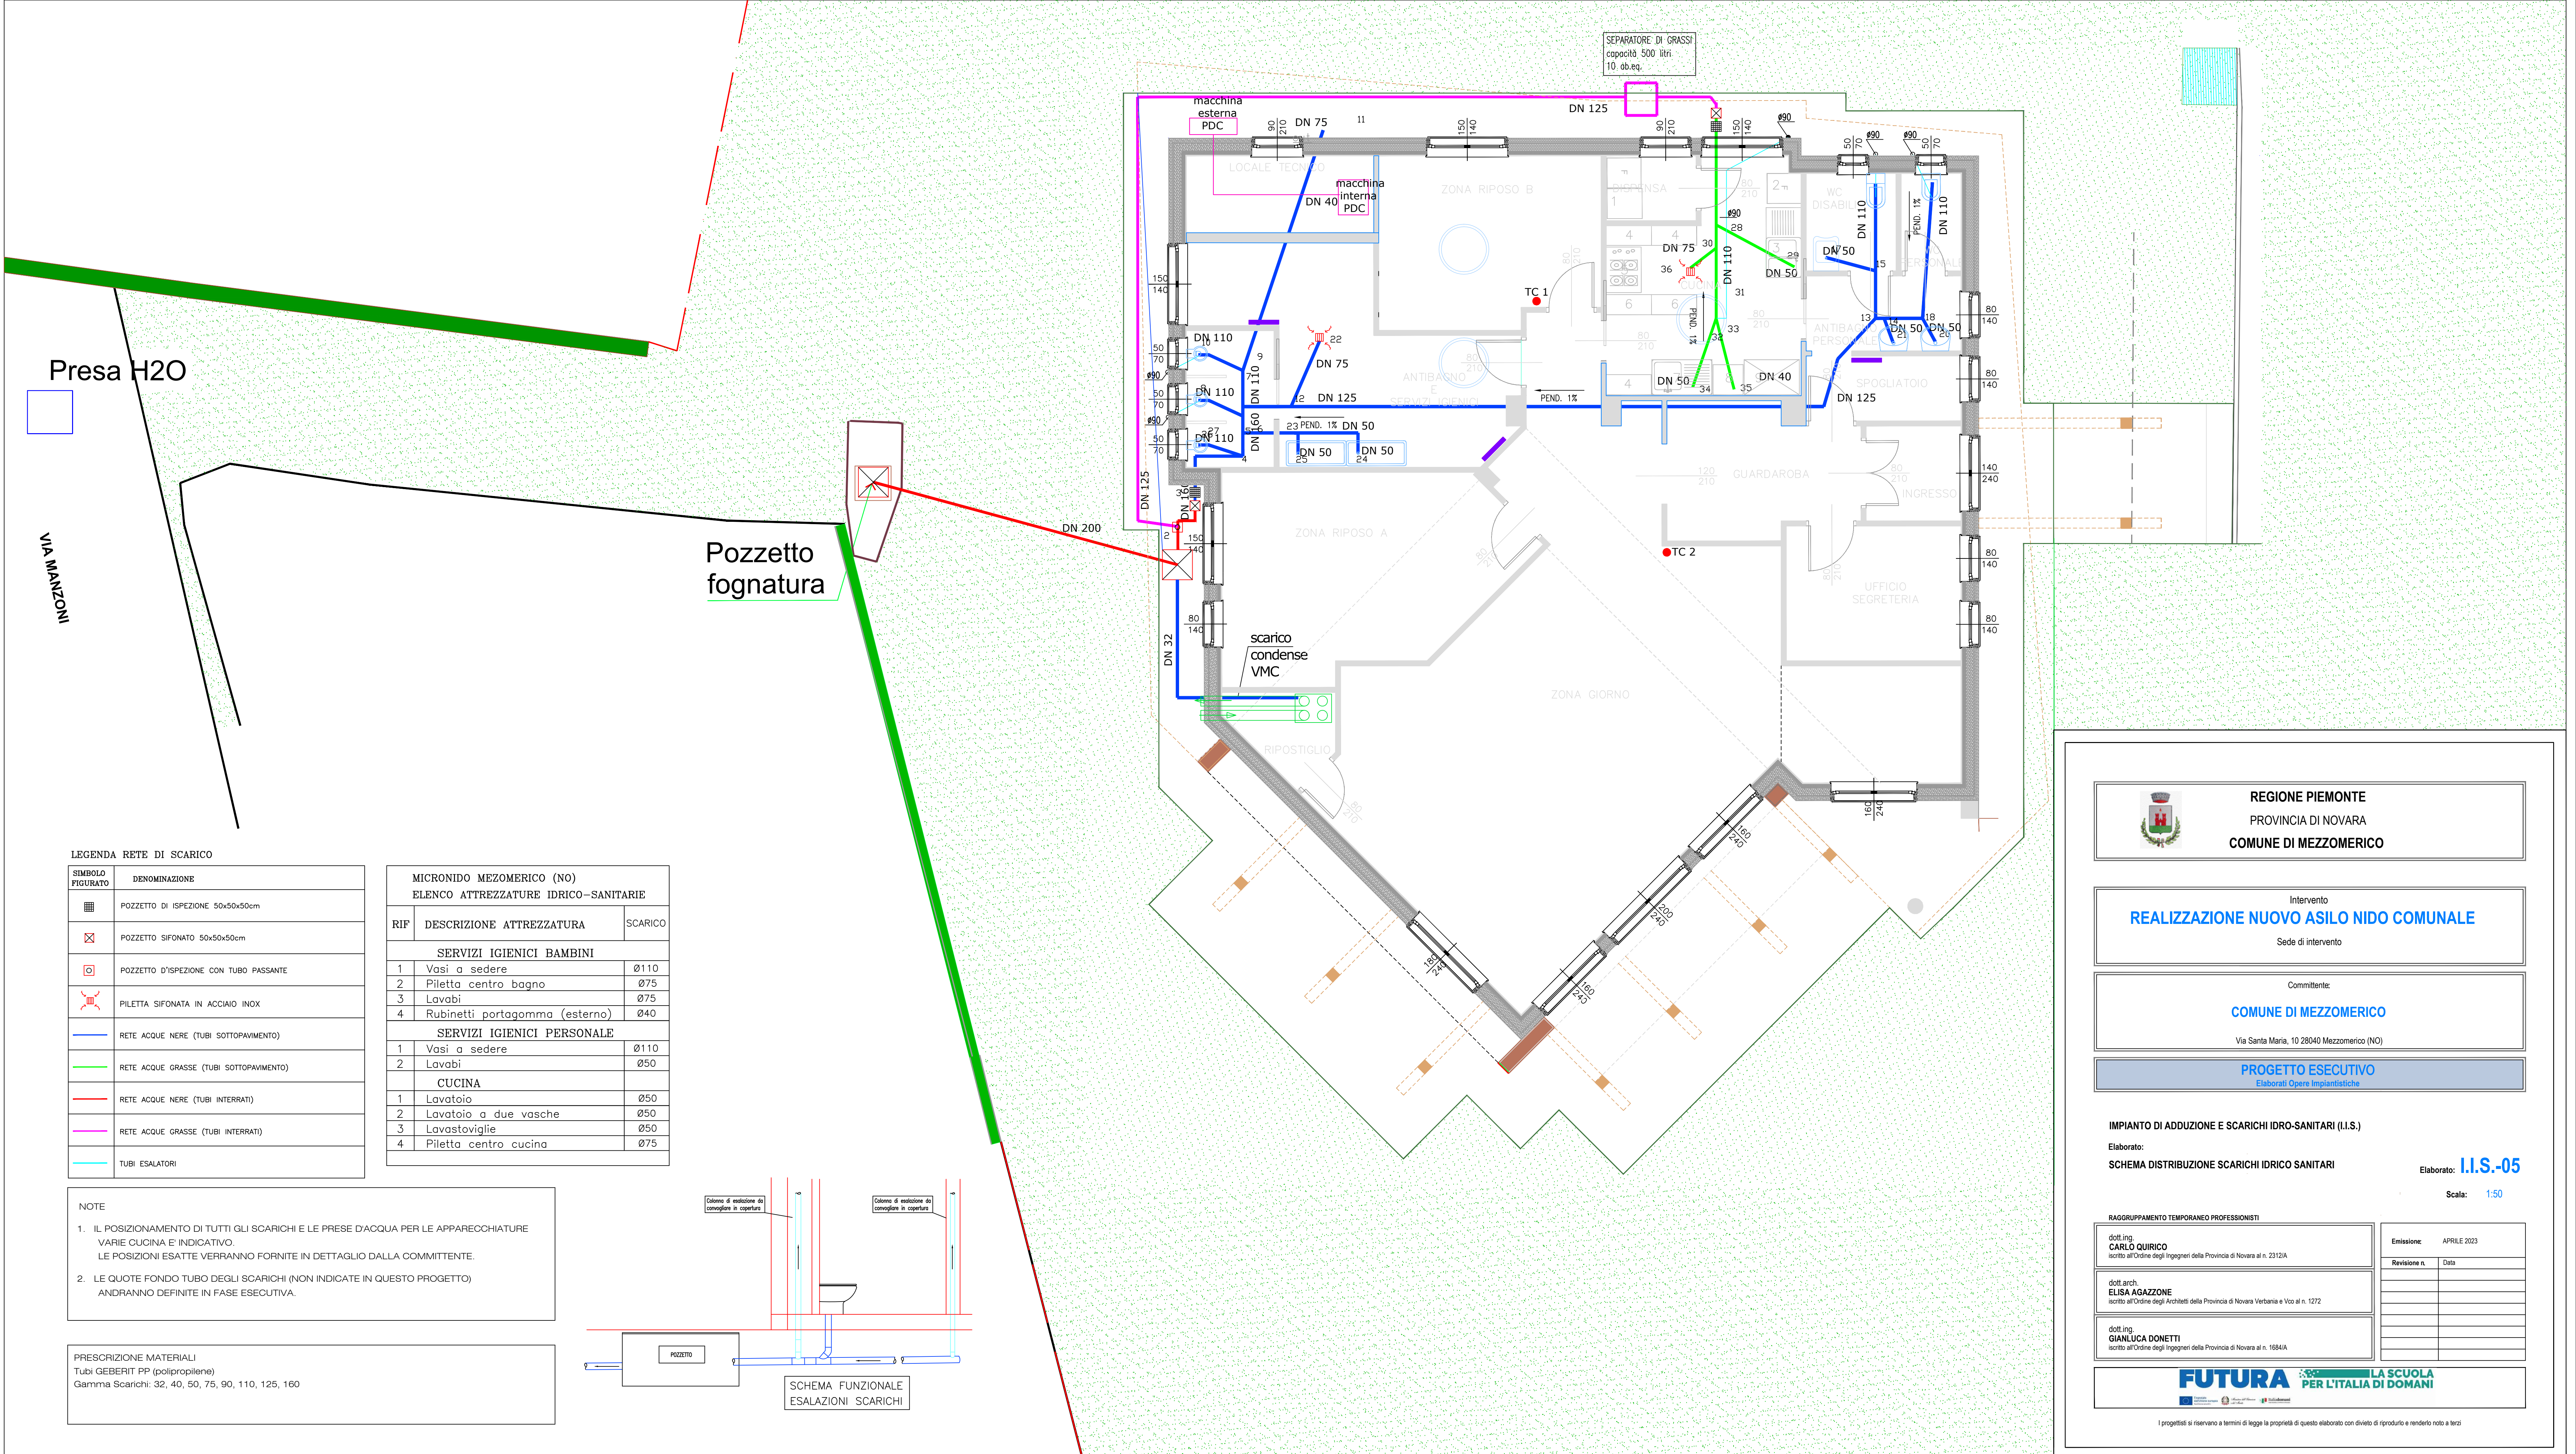


LEGENDA RETE DI SCARICO	
SIMBOLO FIGURATO	DENOMINAZIONE
	POZZETTO DI ISPEZIONE 50x50x50cm
	POZZETTO SIFONATO 50x50x50cm
	POZZETTO D'ISPEZIONE CON TUBO PASSANTE
	PILETTA SIFONATA IN ACCIAIO INOX
	RETE ACQUE NERE (TUBI SOTTOPAVIMENTO)
	RETE ACQUE GRASSE (TUBI SOTTOPAVIMENTO)
	RETE ACQUE NERE (TUBI INTERRATI)
	RETE ACQUE GRASSE (TUBI INTERRATI)
	TUBI ESALATORI

MICRONIDO MEZOMERICO (NO) ELENCO ATTREZZATURE IDRICO-SANITARIE		
RIF	DESCRIZIONE ATTREZZATURA	SCARICO
SERVIZI IGIENICI BAMBINI		
1	Vasi a sedere	Ø110
2	Piletta centro bagno	Ø75
3	Lavabi	Ø75
4	Rubinetti portagomma (esterno)	Ø40
SERVIZI IGIENICI PERSONALE		
1	Vasi a sedere	Ø110
2	Lavabi	Ø50
CUCINA		
1	Lavatoio	Ø50
2	Lavatoio a due vasche	Ø50
3	Lavastoviglie	Ø50
4	Piletta centro cucina	Ø75

- NOTE
1. IL POSIZIONAMENTO DI TUTTI GLI SCARICHI E LE PRESE D'ACQUA PER LE APPARECCHIATURE VARIE CUCINA E' INDICATIVO. LE POSIZIONI ESATTE VERRANNO FORNITE IN DETTAGLIO DALLA COMMITTENTE.

2. LE QUOTE FONDO TUBO DEGLI SCARICHI (NON INDICATE IN QUESTO PROGETTO) ANDRANNO DEFINITE IN FASE ESECUTIVA.

PRESCRIZIONE MATERIALI
Tubi GEBERIT PP (polipropilene)
Gamma Scarichi: 32, 40, 50, 75, 90, 110, 125, 160

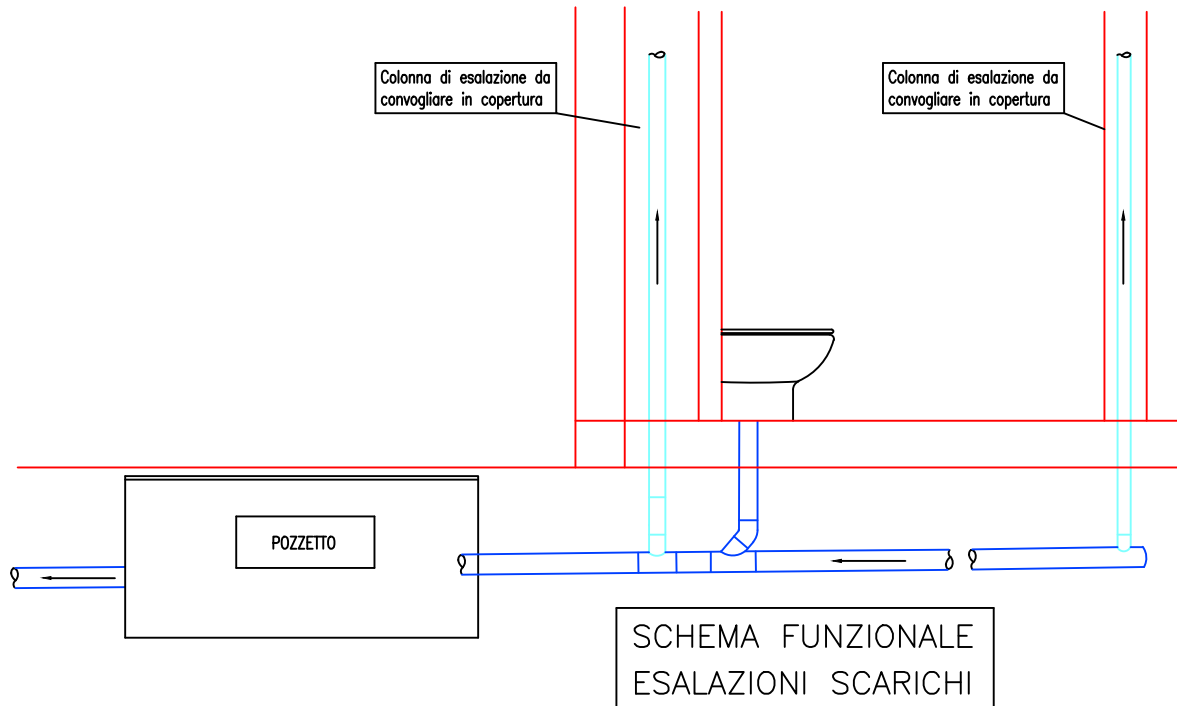

REGIONE PIEMONTE
PROVINCIA DI NOVARA
COMUNE DI MEZZOMERICO

Intervento

REALIZZAZIONE NUOVO ASILO NIDO COMUNALE

Sede di intervento

Committer:

COMUNE DI MEZZOMERICO

Via Santa Maria, 10 28040 Mezzomerico (NO)

PROGETTO ESECUTIVO

Elaborati Opere impiantistiche

IMPIANTO DI ADDUZIONE E SCARICHI IDRO-SANITARI (I.I.S.)

Elaborato: SCHEMA DISTRIBUZIONE SCARICHI IDRICO SANITARI

Elaborato: I.I.S.-05

Scala: 1:50

RAGGRUPPAMENTO TEMPORANEO PROFESSIONISTI

dott.ing.
CARLO QUIRICO
iscritto all'Ordine degli Ingegneri della Provincia di Novara al n. 2312/A

dott.arch.
ELISA AGAZZONE
iscritto all'Ordine degli Architetti della Provincia di Novara Verbena e Vco al n. 1272

dott.ing.
GIANLUCA DONETTI
iscritto all'Ordine degli Ingegneri della Provincia di Novara al n. 1684/A

Emissione: APRILE 2023

Revisione n. Data

FUTURA LA SCUOLA PER L'ITALIA DI DOMANI

I progettisti si riservano a termini di legge la proprietà di questo elaborato con divieto di riprodurlo e renderlo noto a terzi