


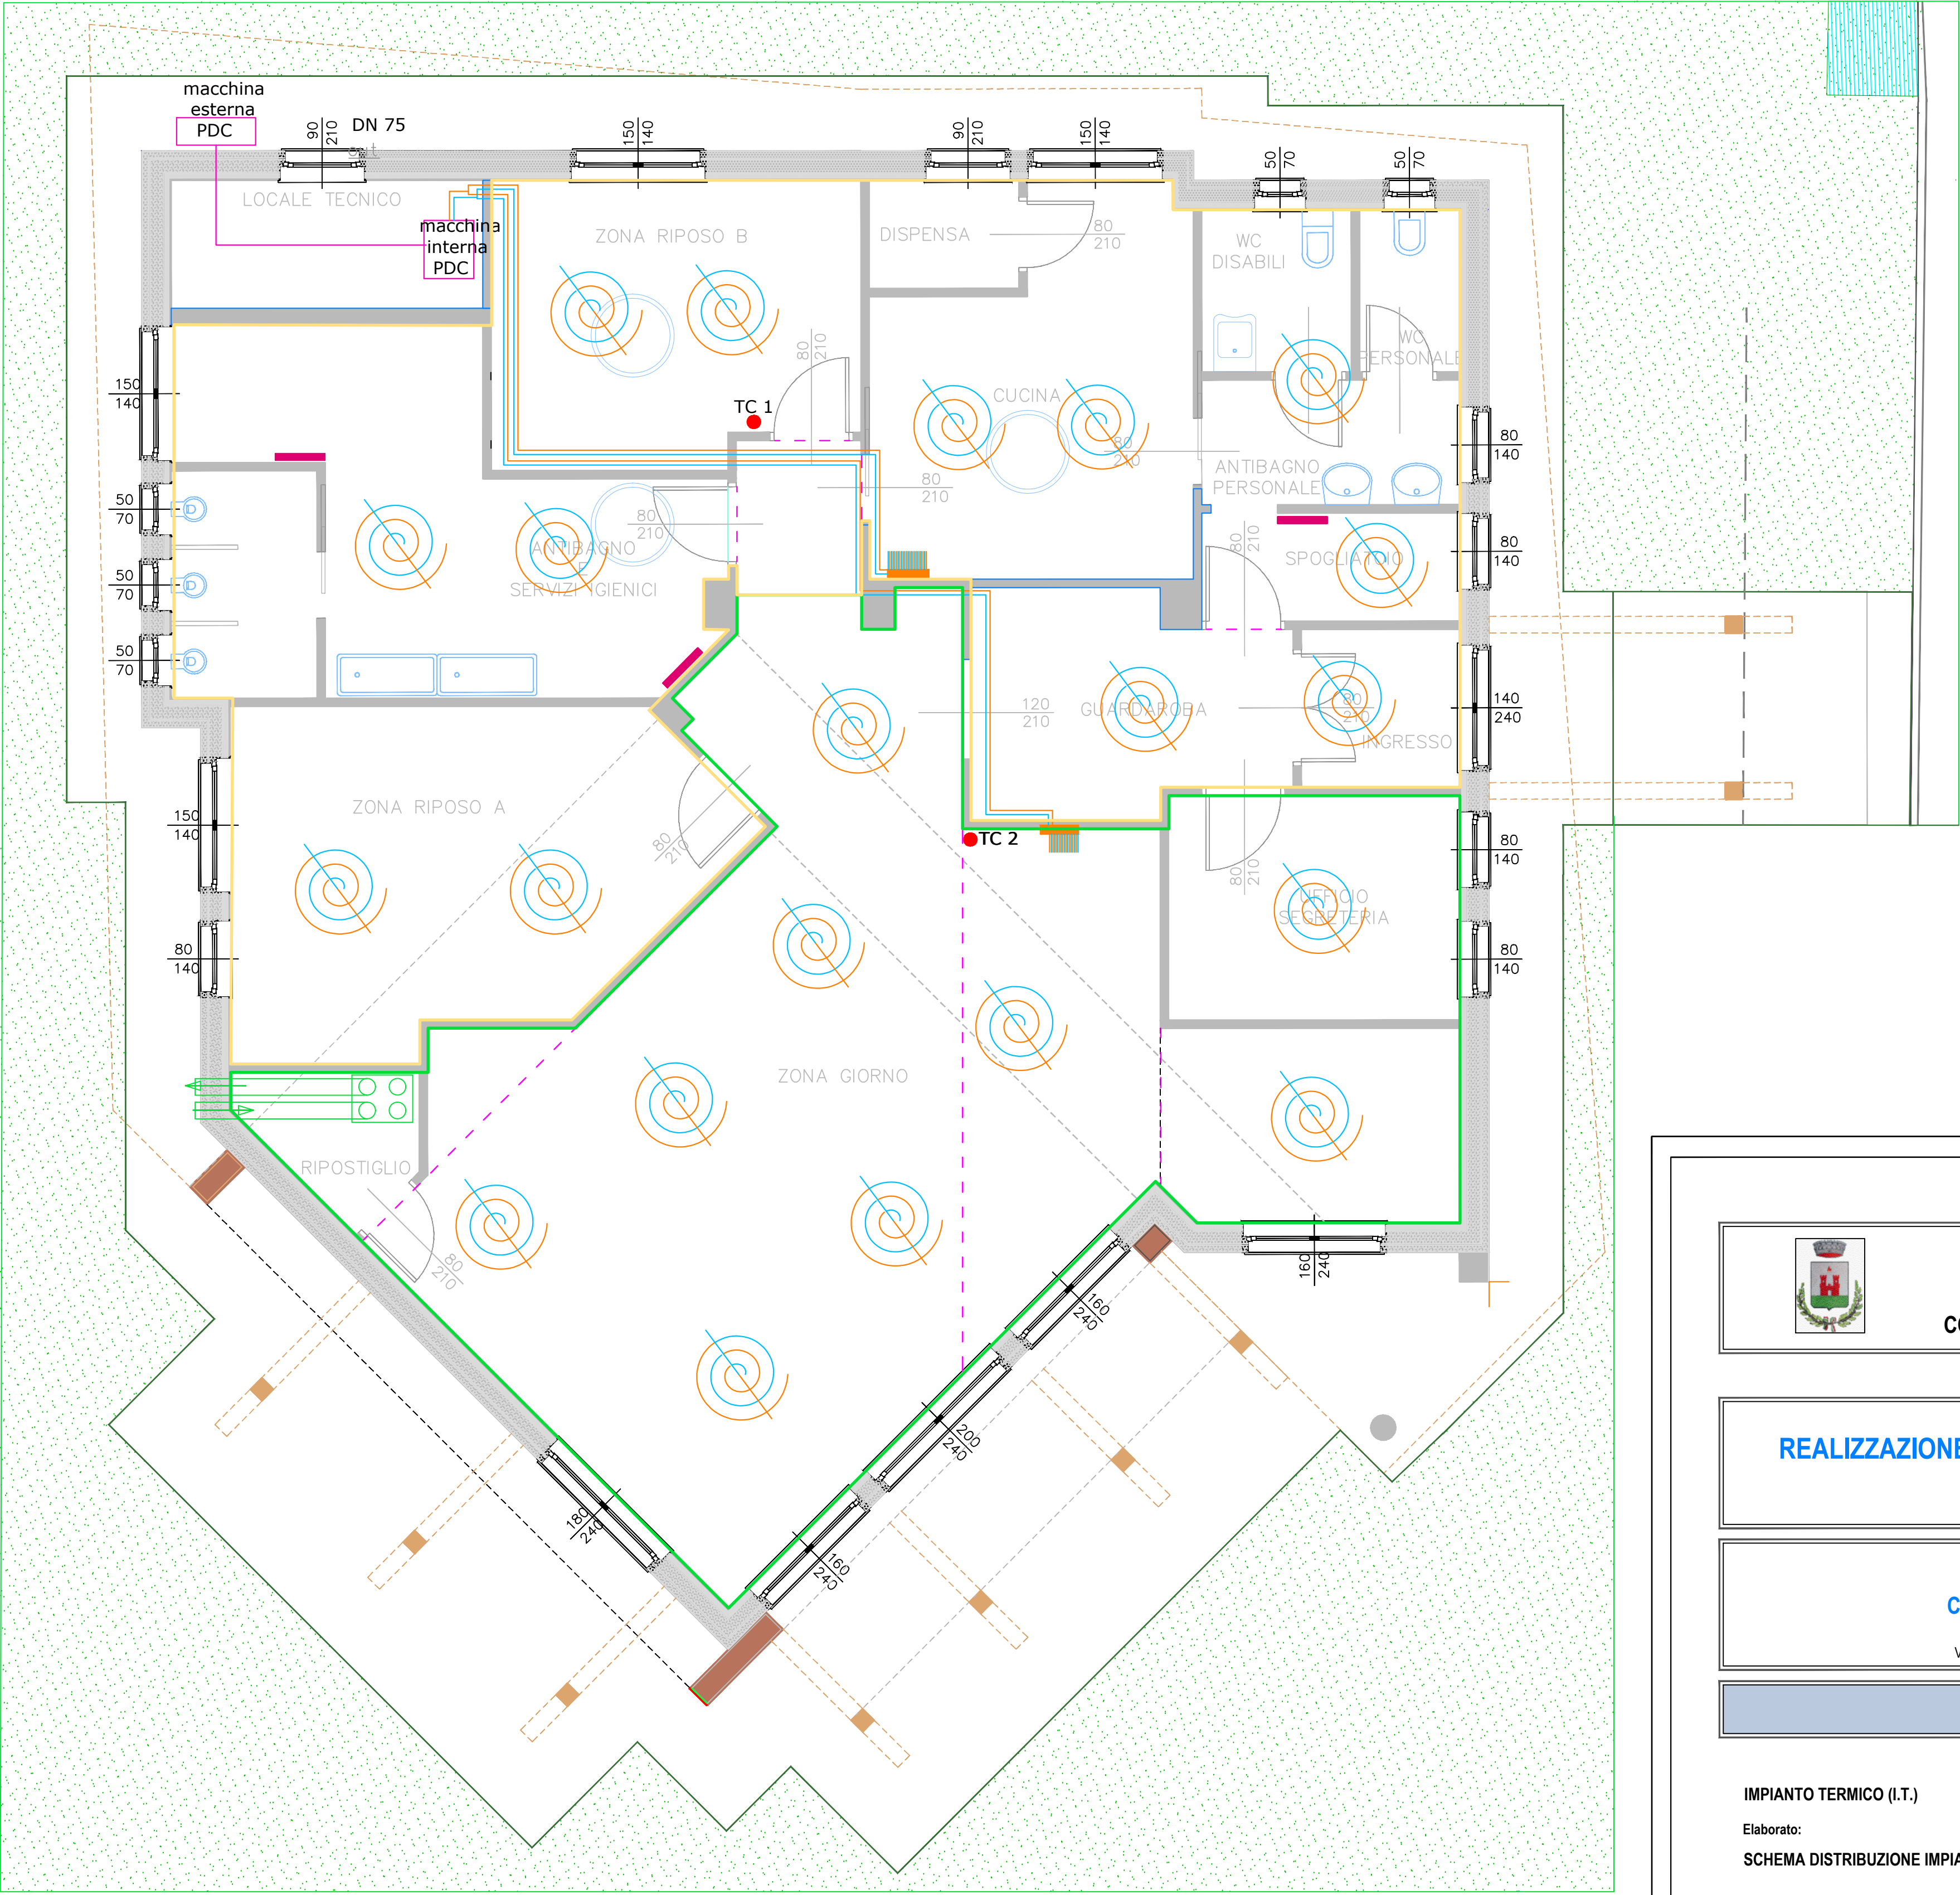

LEGENDA

Zona termica collettore C1

Zona termica collettore C2

Termostato ambiente

Giunto di frazionamento

Collettore

Tubazioni PE reticolato

Scaldasalvietta elettrico 1200 W

REGIONE PIEMONTE
PROVINCIA DI NOVARA
COMUNE DI MEZZOMERICO

Intervento

REALIZZAZIONE NUOVO ASILO NIDO COMUNALE

Sede di intervento

Committente:

COMUNE DI MEZZOMERICO

Via Santa Maria, 10 28040 Mezzomerico (NO)

PROGETTO ESECUTIVO

Elaborati Opere Implantistiche

IMPIANTO TERMICO (I.T.)

Elaborato:
SCHEMA DISTRIBUZIONE IMPIANTO TERMICO A PAVIMENTO

Elaborato: **I.T.-03**
Scala: 1:50

RAGGRUPPAMENTO TEMPORANEO PROFESSIONISTI		Emissione: APRILE 2023	
dott.ing. CARLO QUIRICO iscritto all'Ordine degli Ingegneri della Provincia di Novara al n. 2312/A		Revisione n.	Data
dott.arch. ELISA AGAZZONE iscritto all'Ordine degli Architetti della Provincia di Novara Verbania e Vco al n. 1272			
dott.ing. GIANLUCA DONETTI iscritto all'Ordine degli Ingegneri della Provincia di Novara al n. 1684/A			