
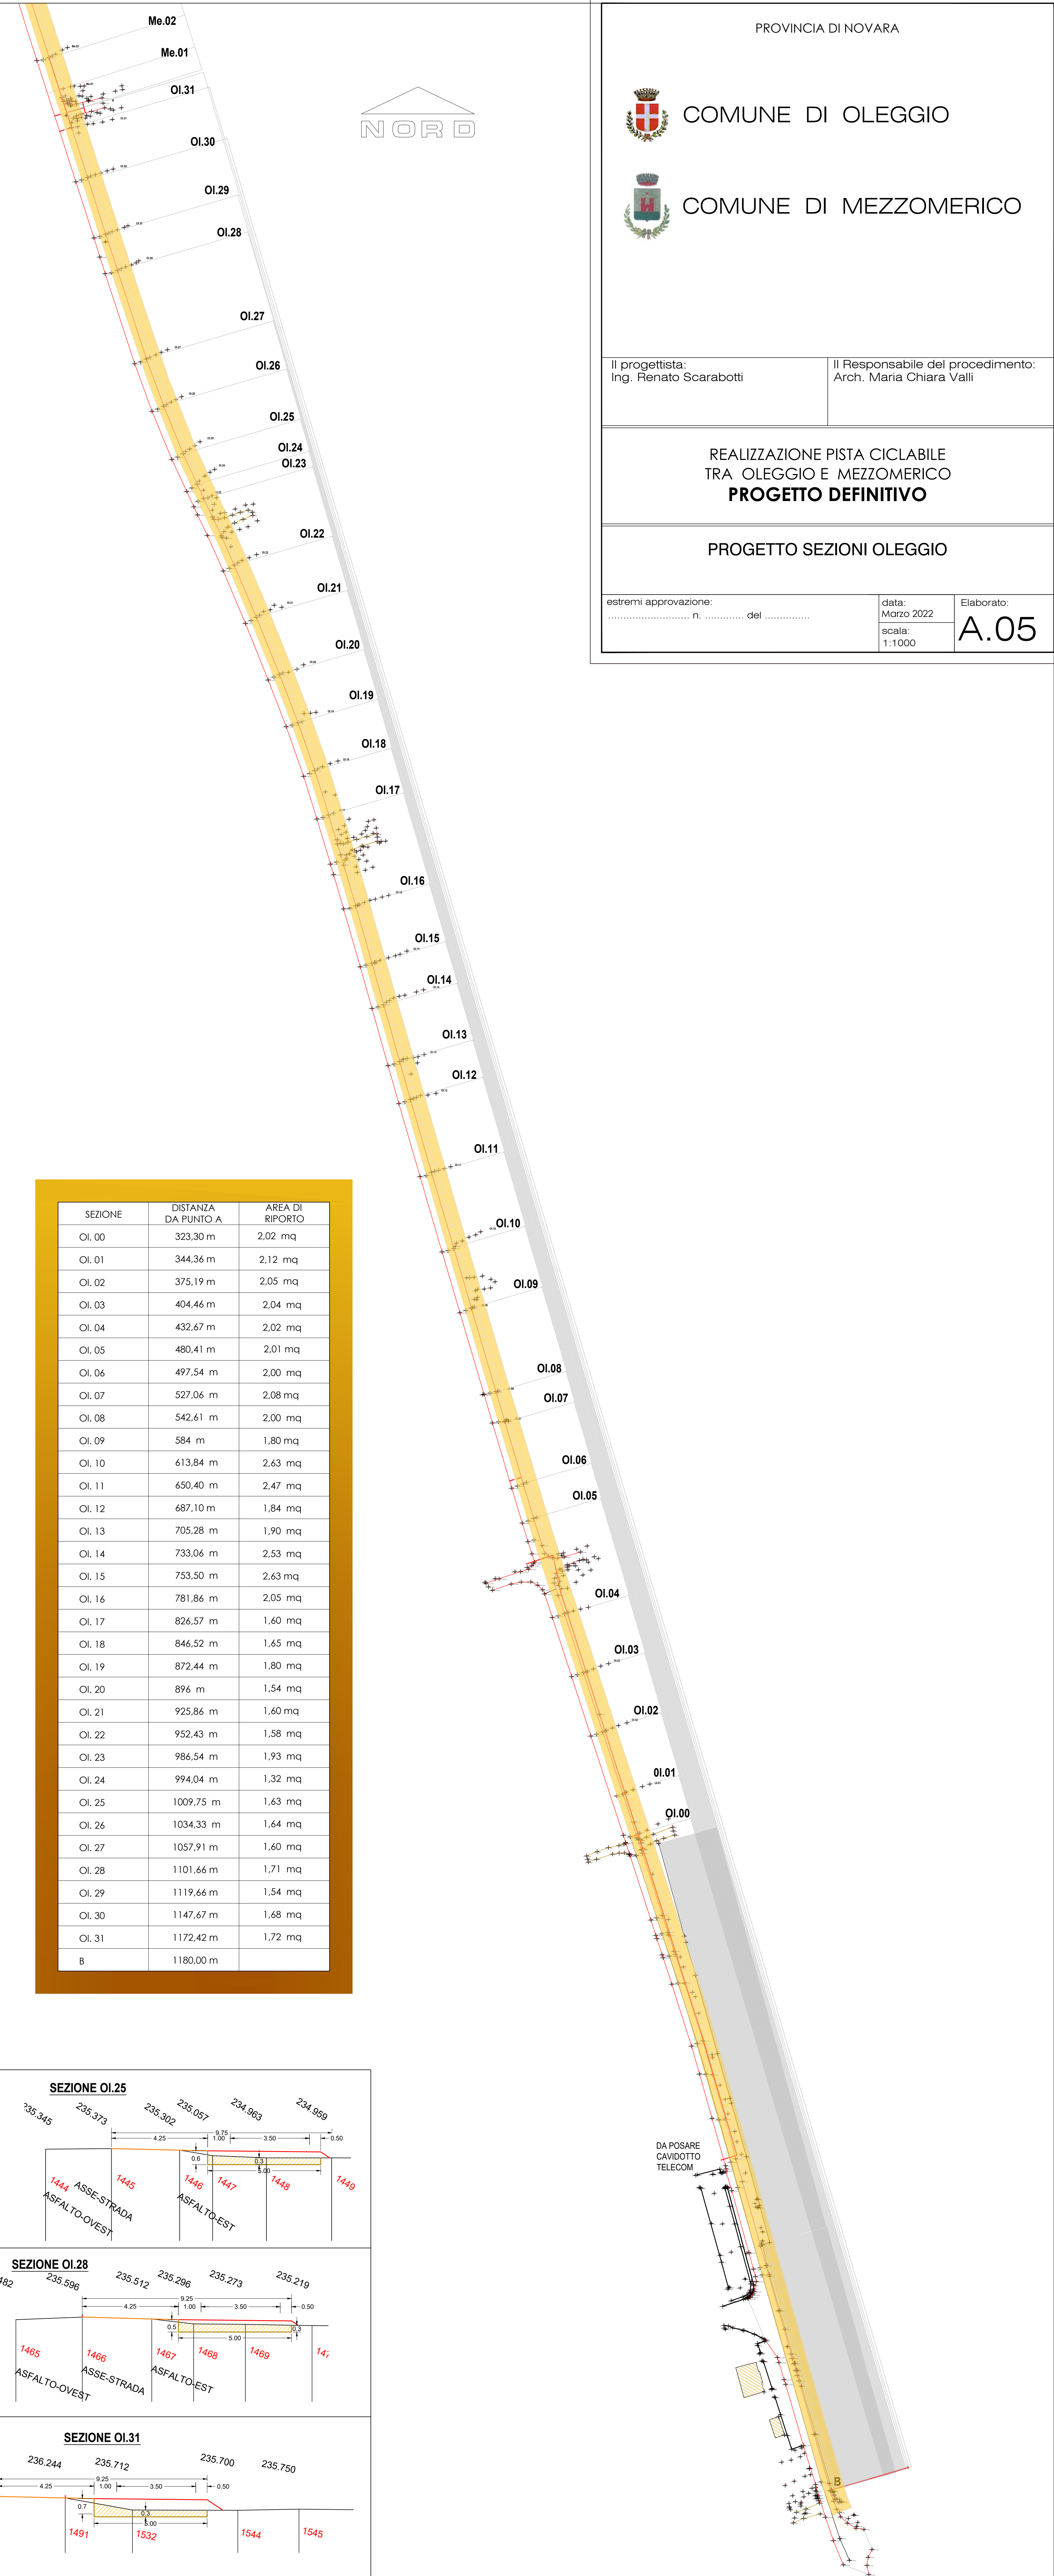
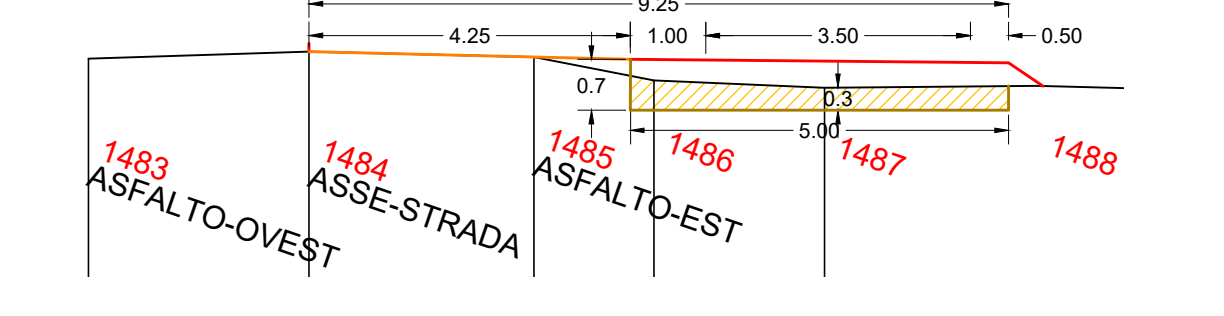
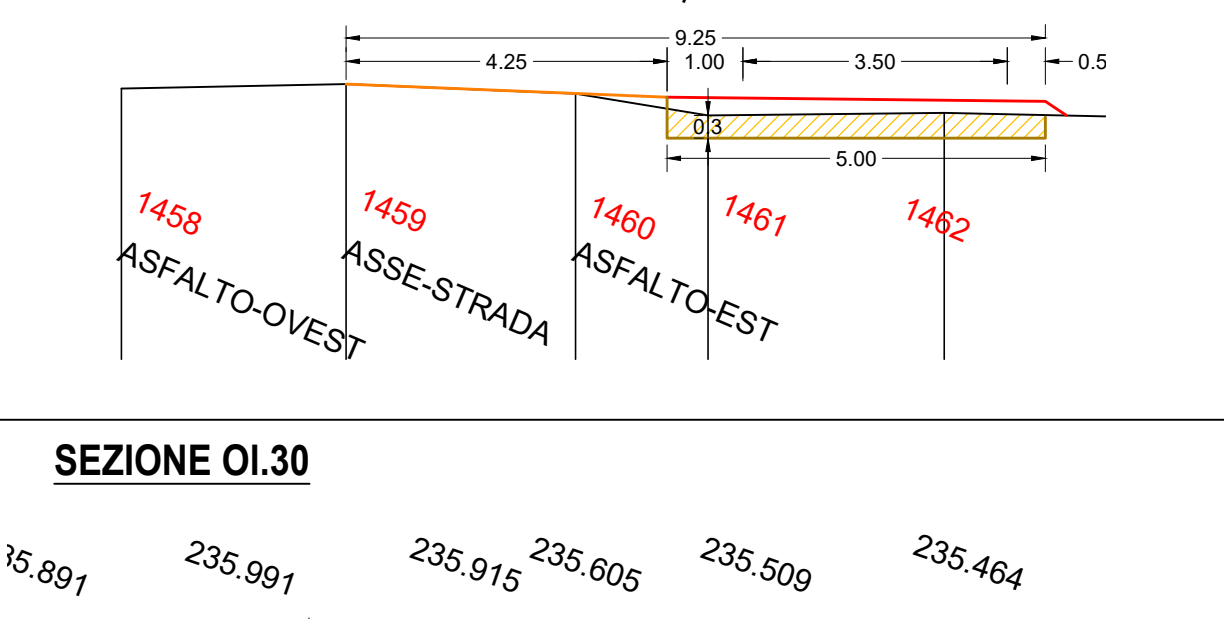
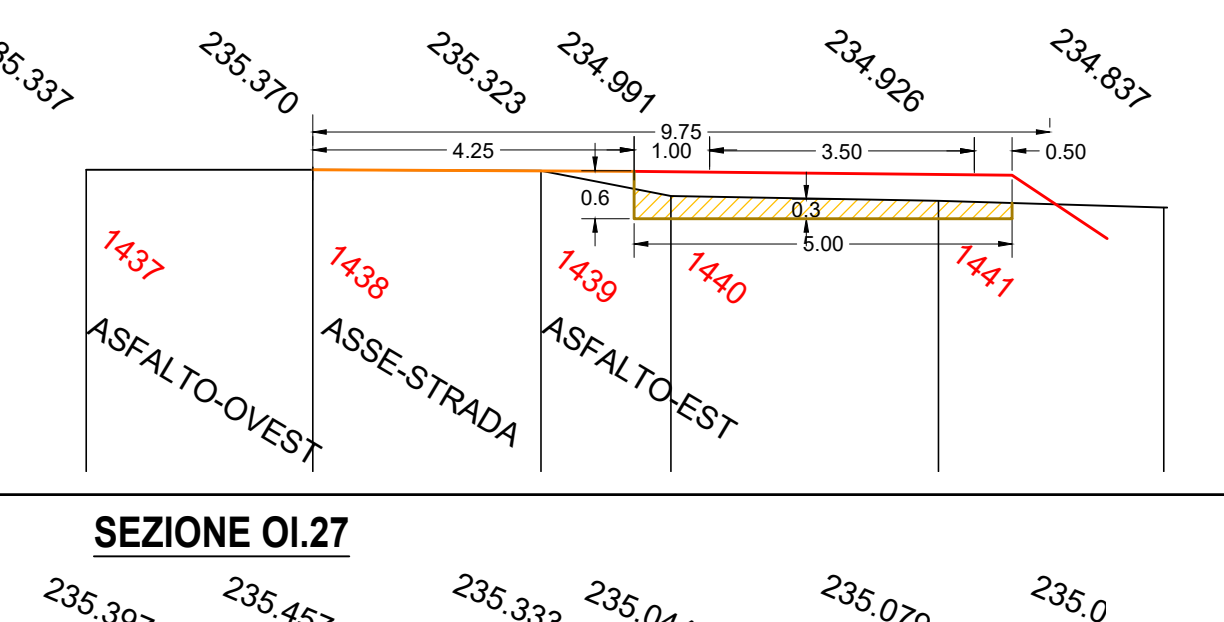
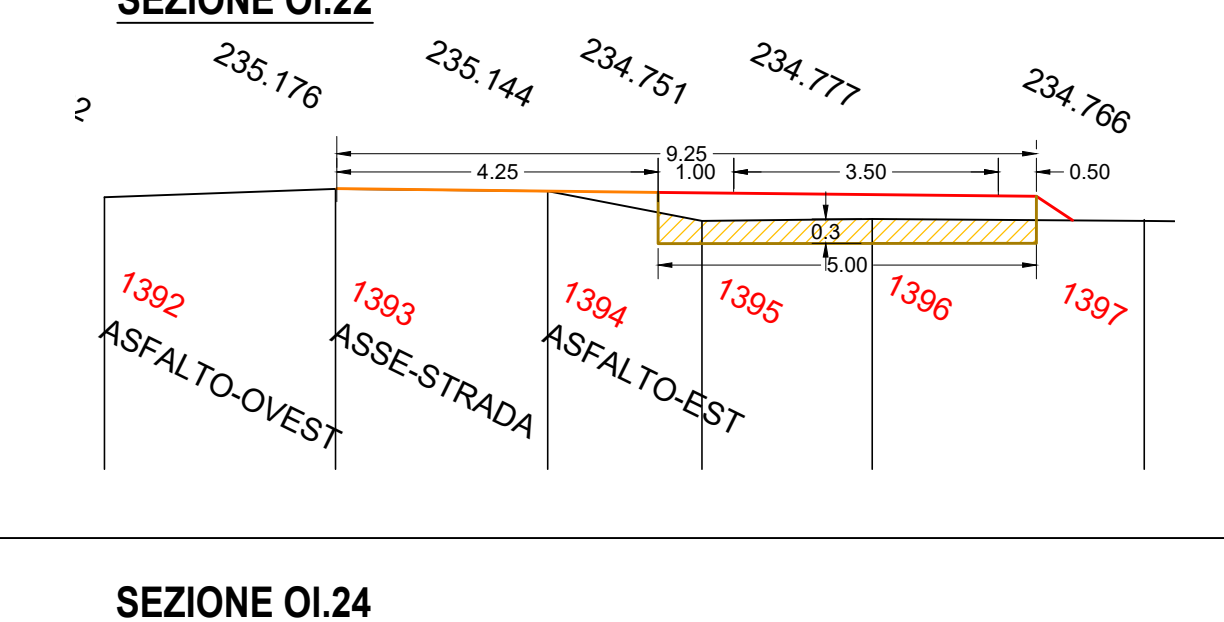
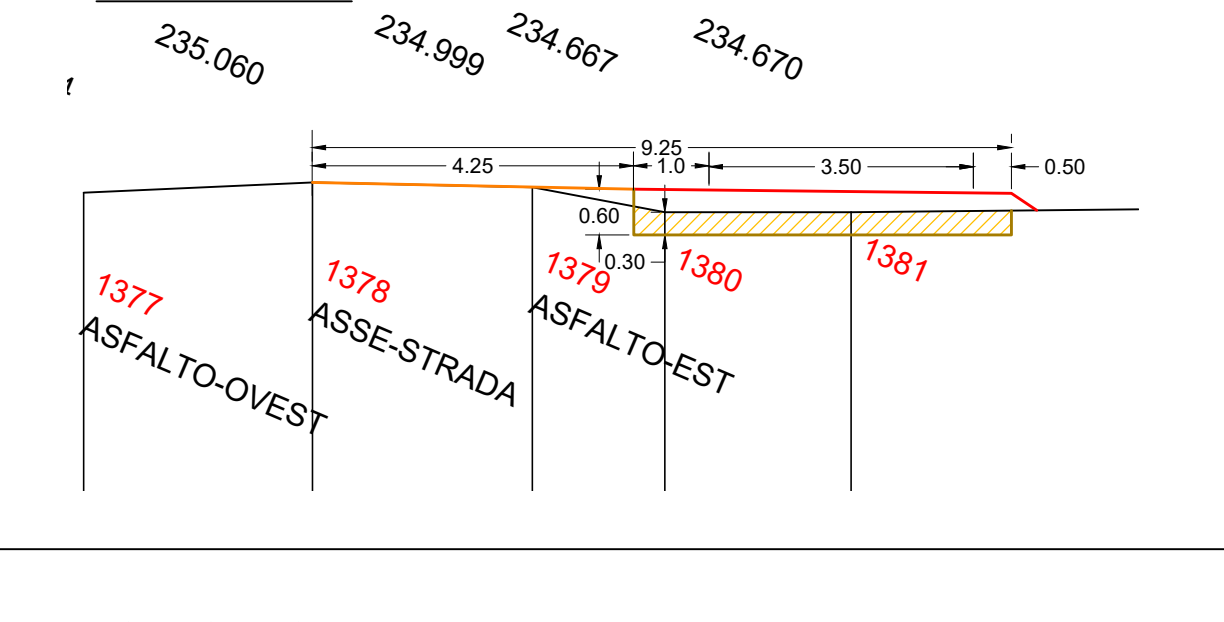
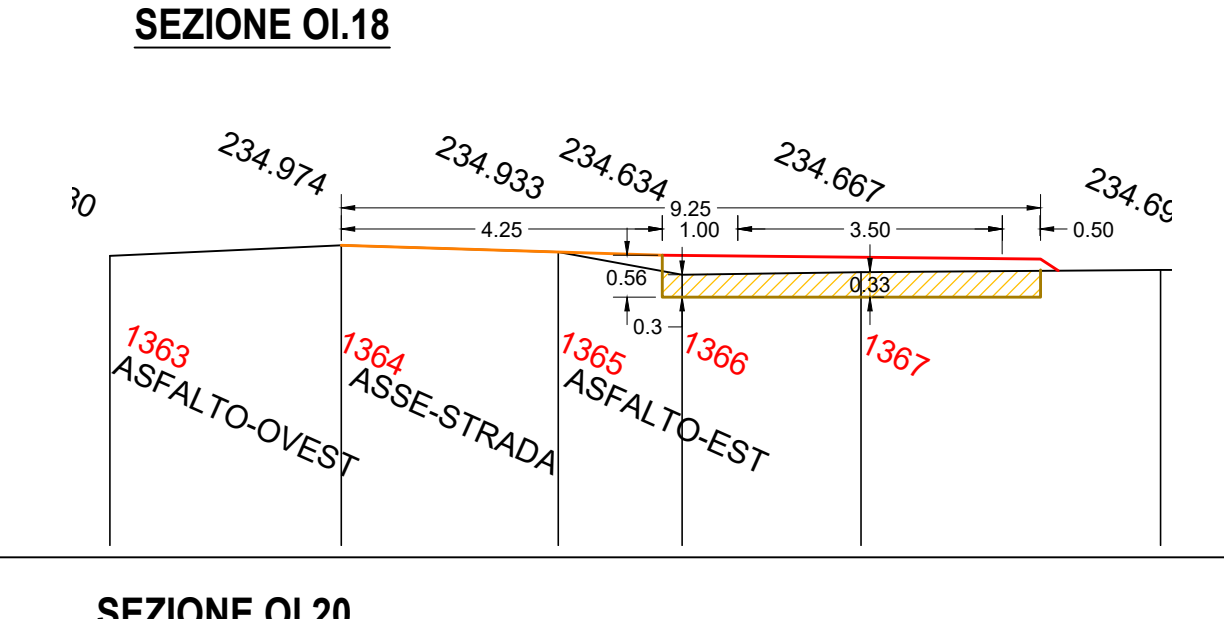
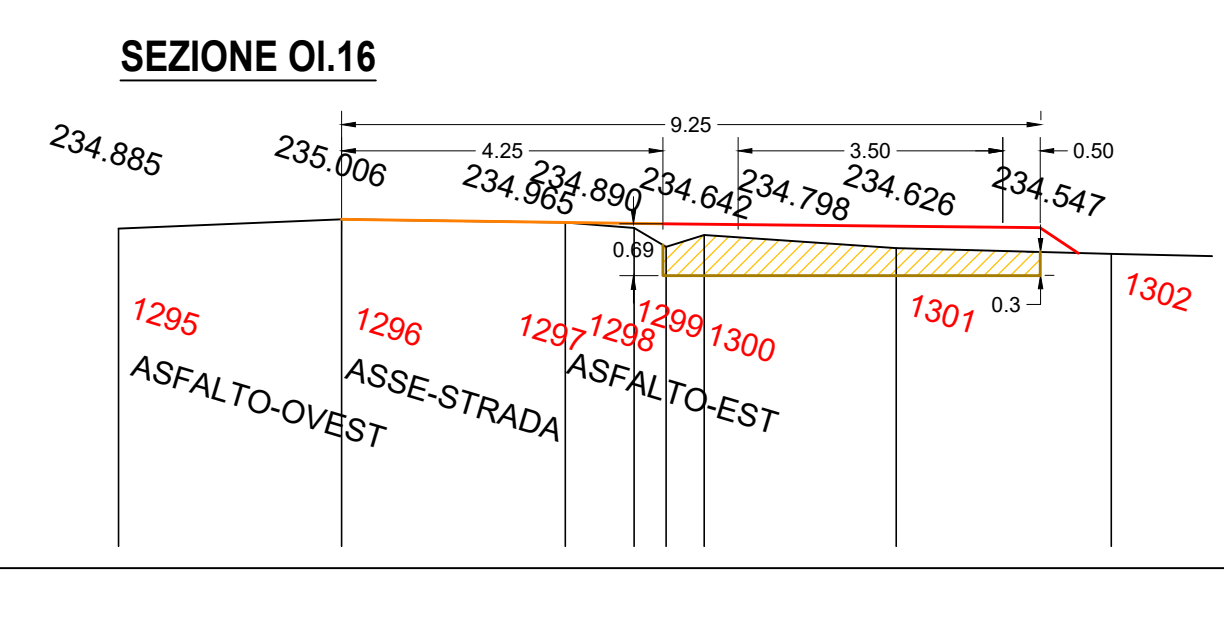
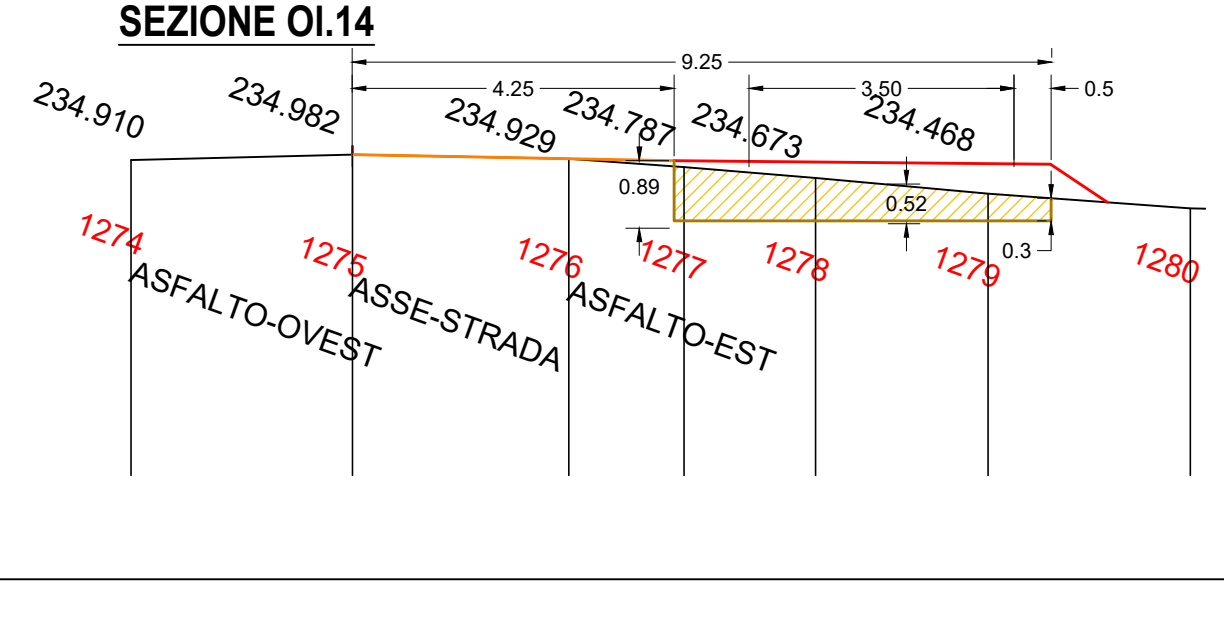
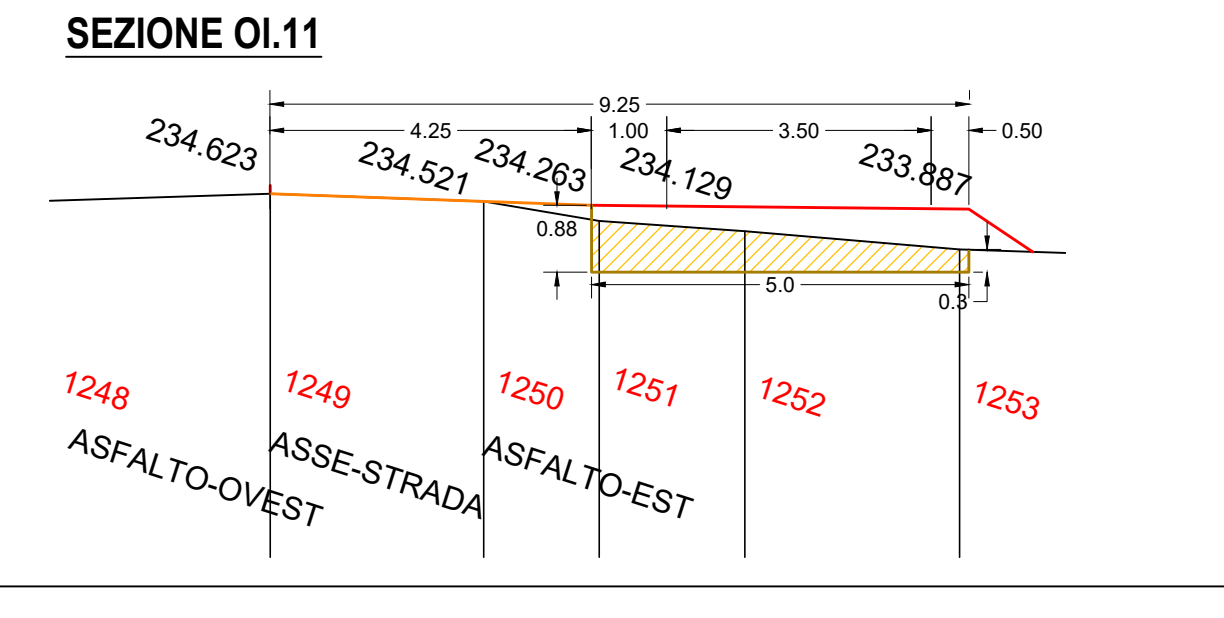
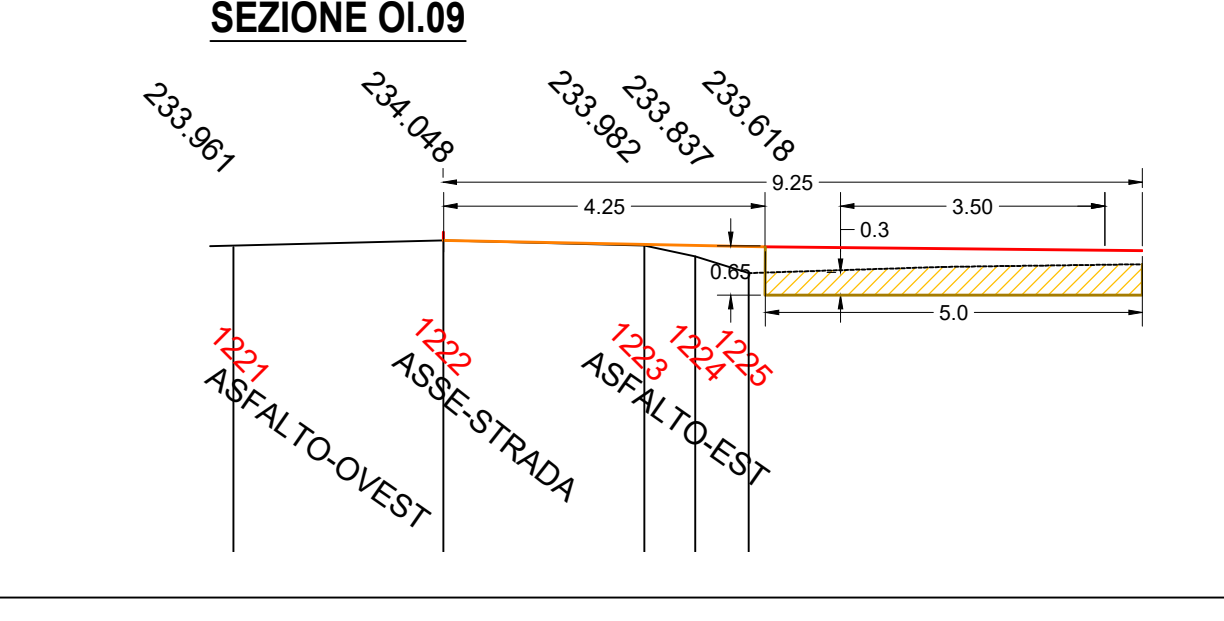
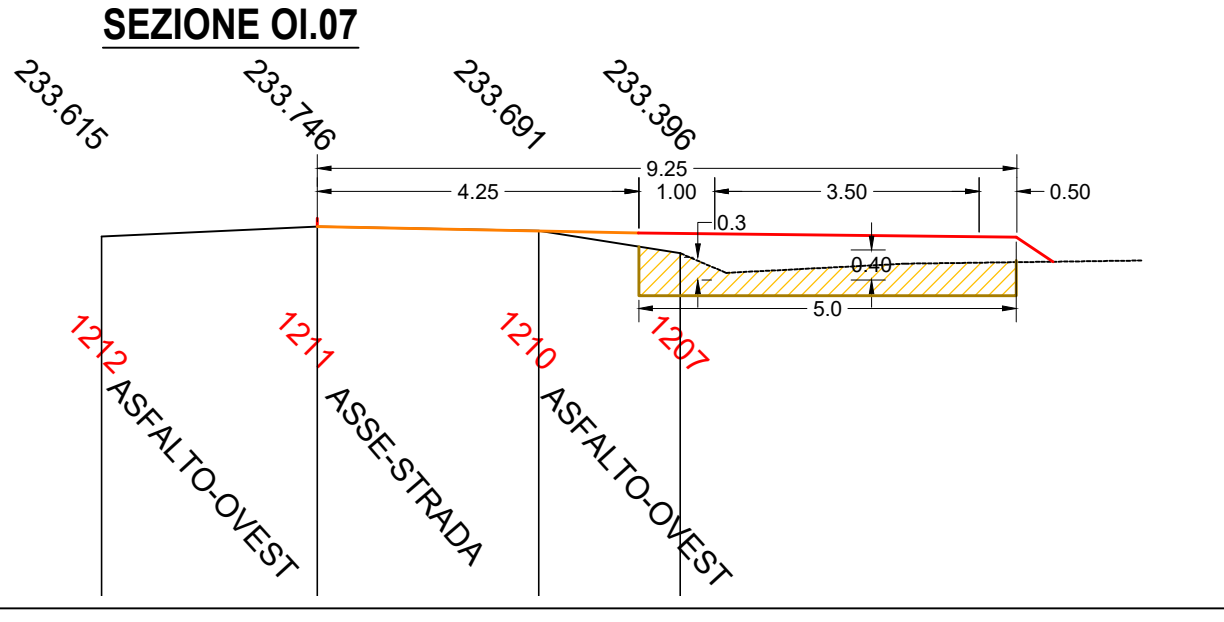
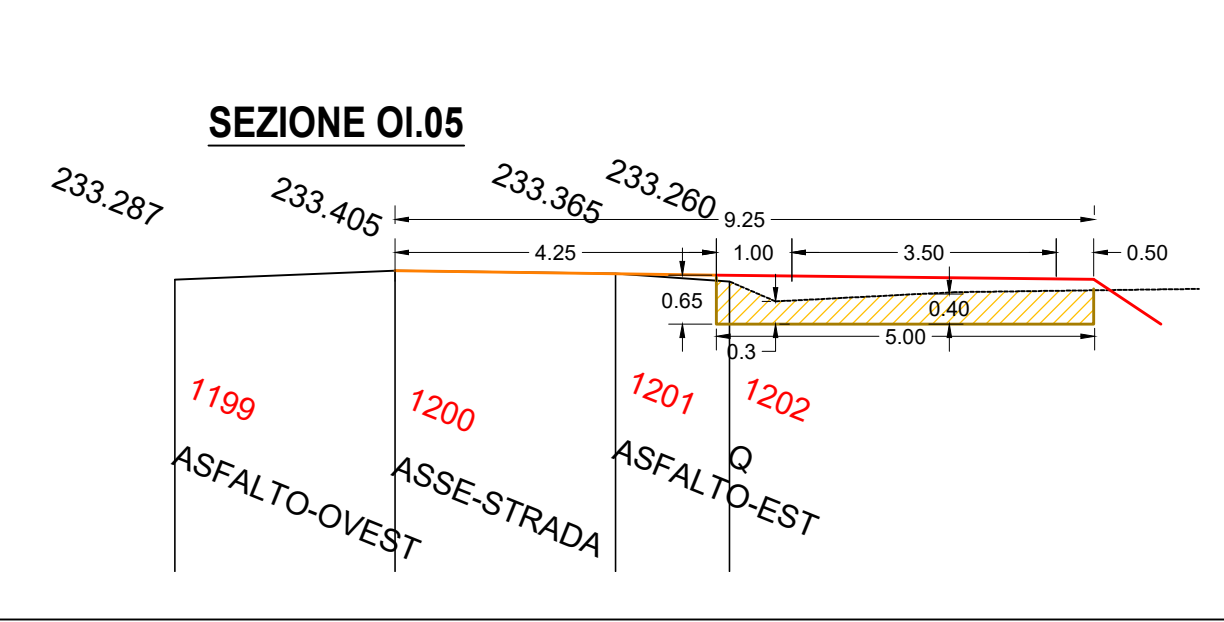
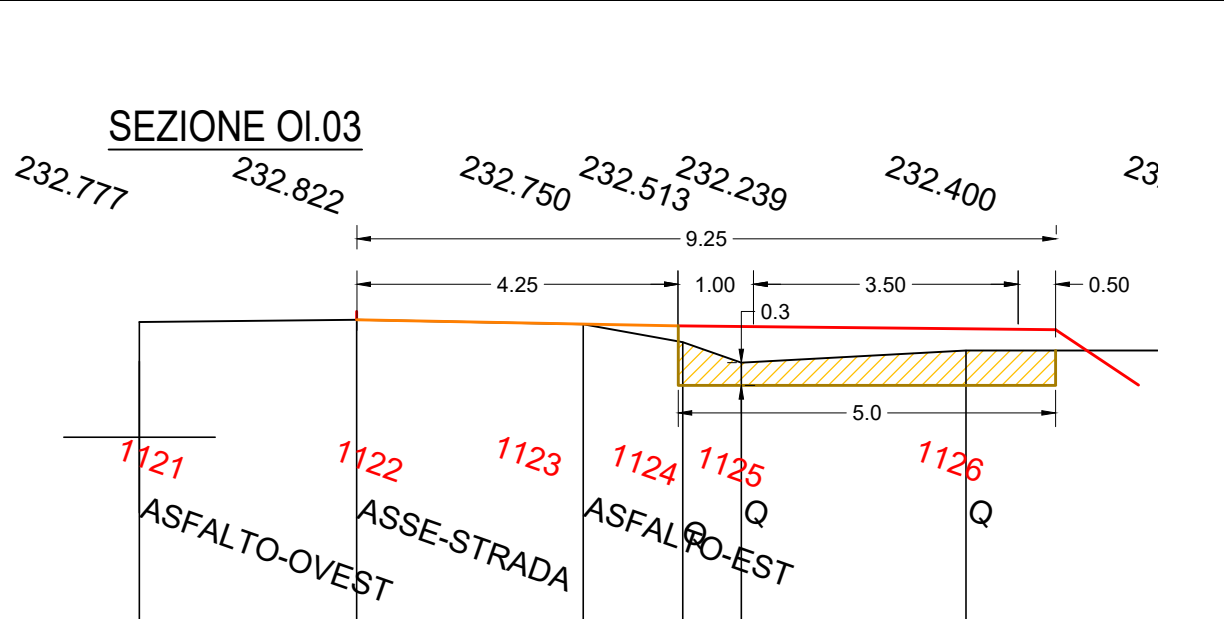
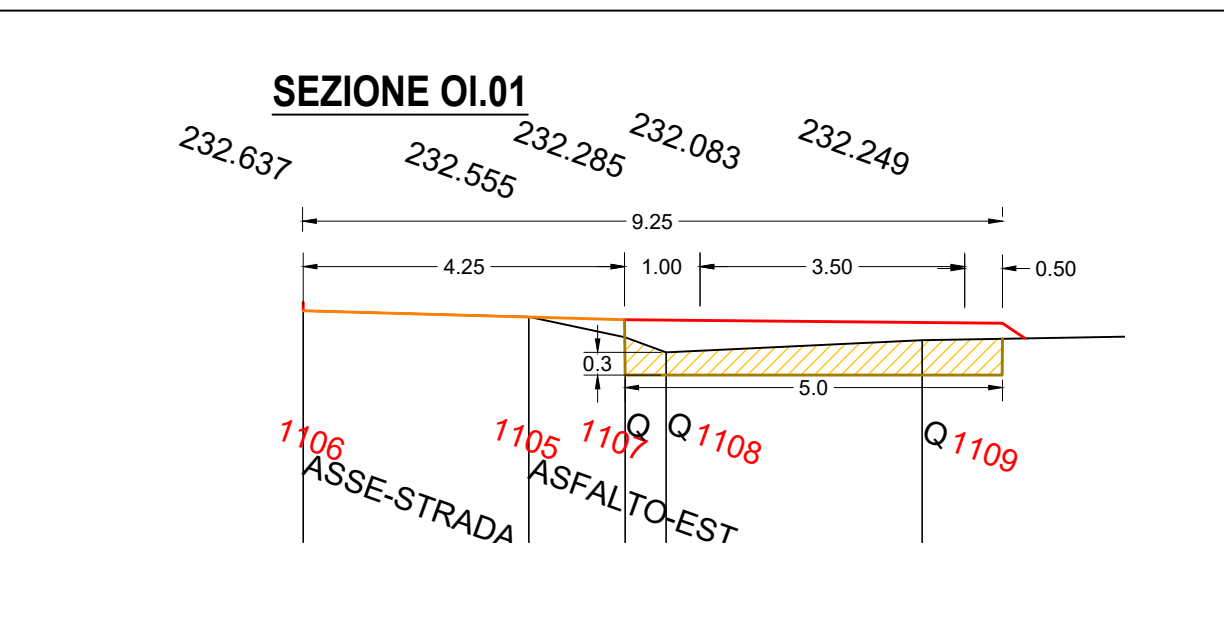
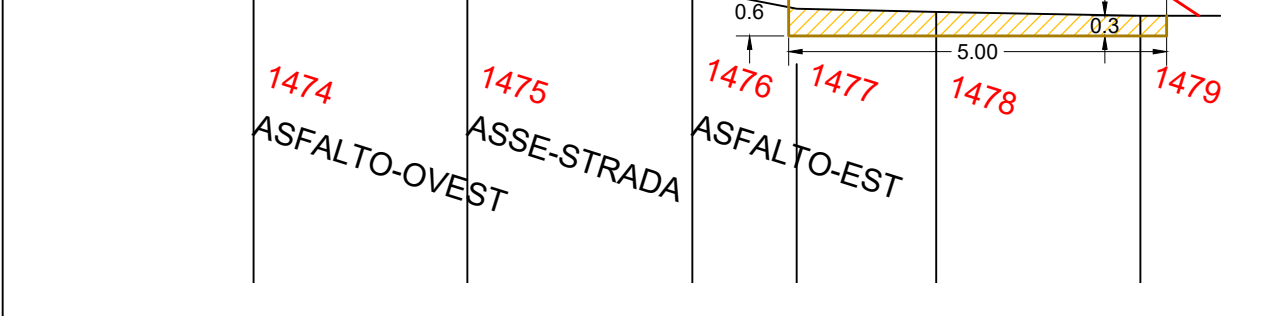
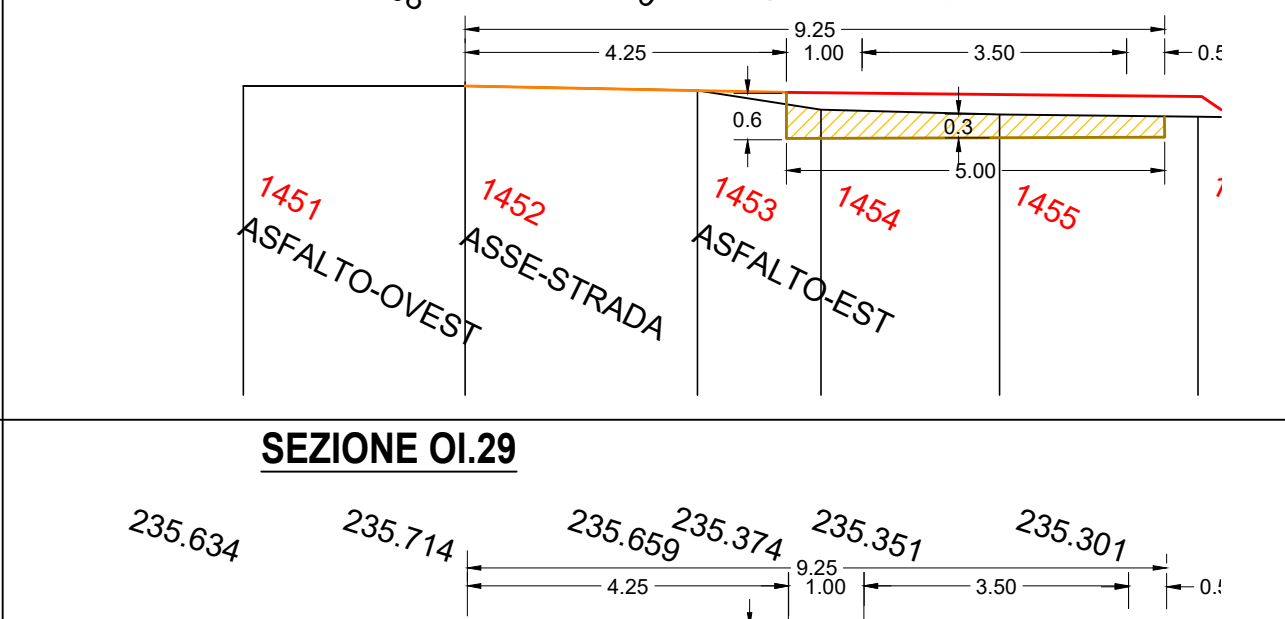
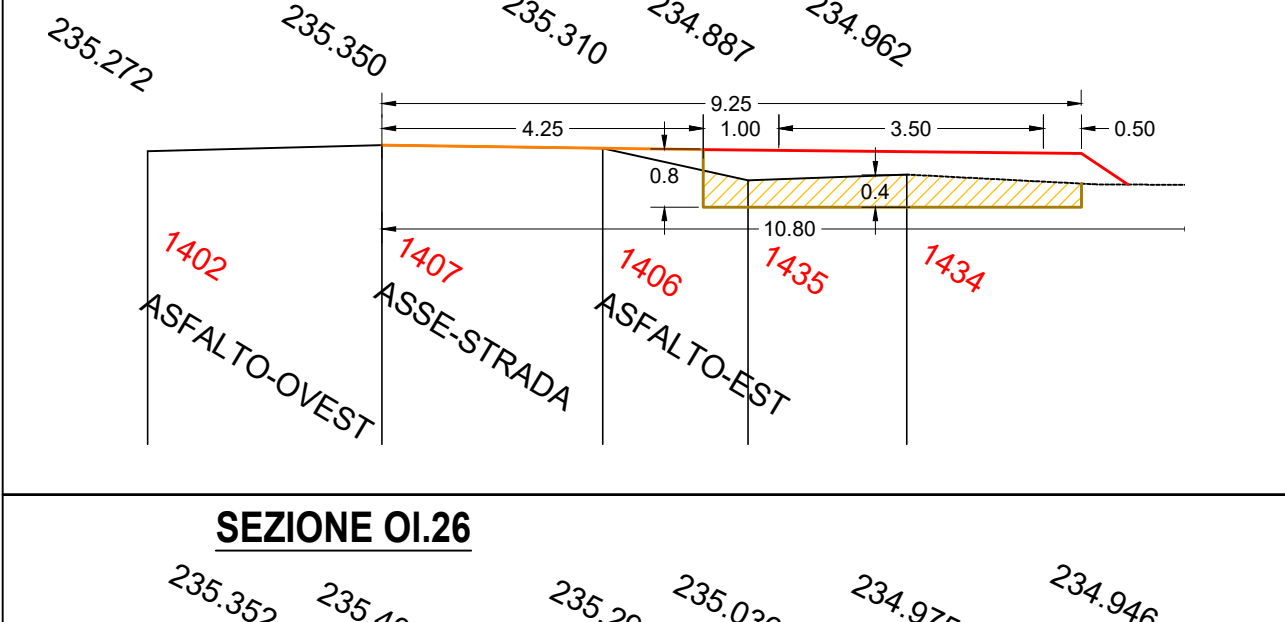
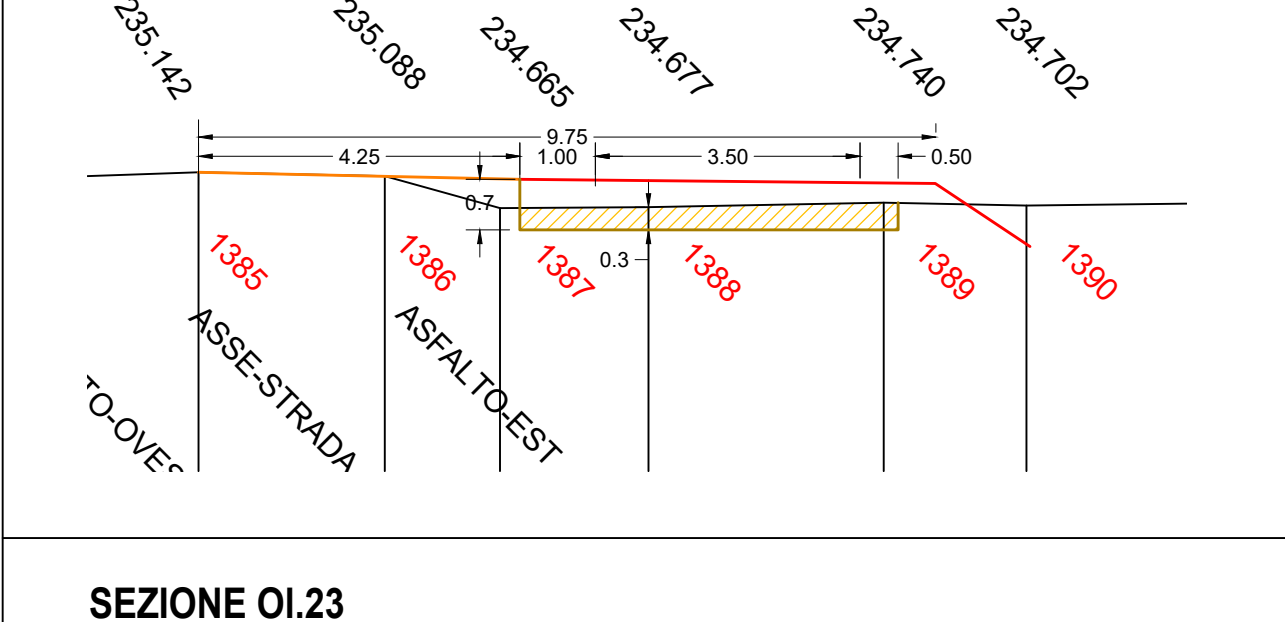
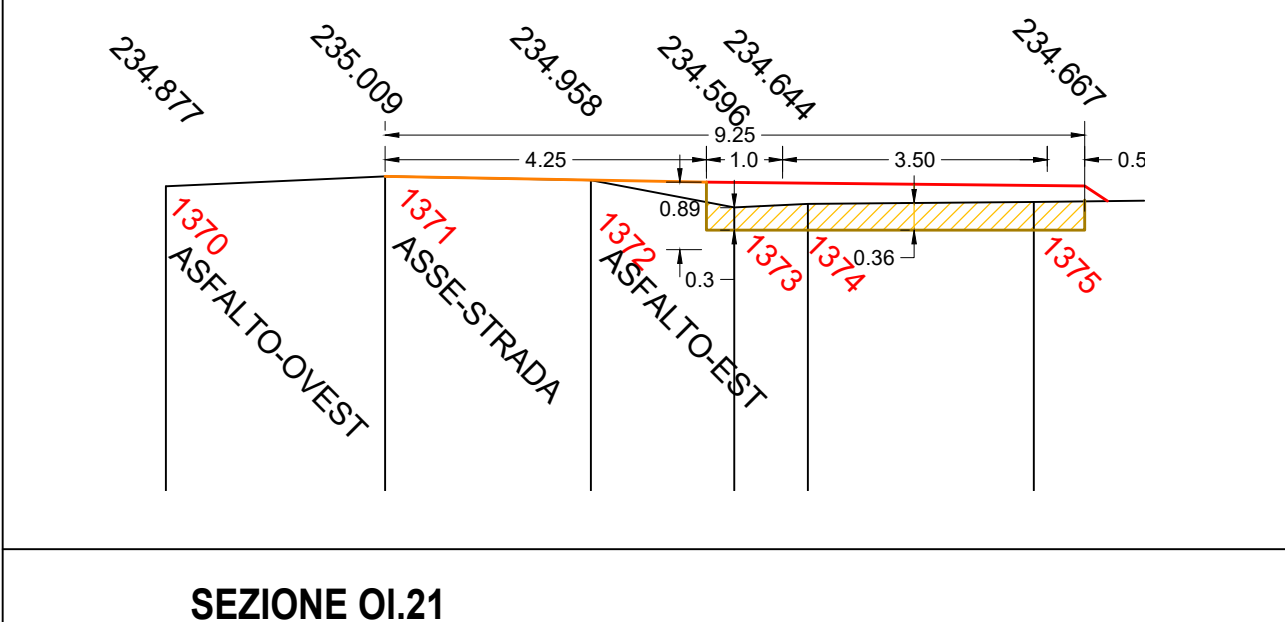
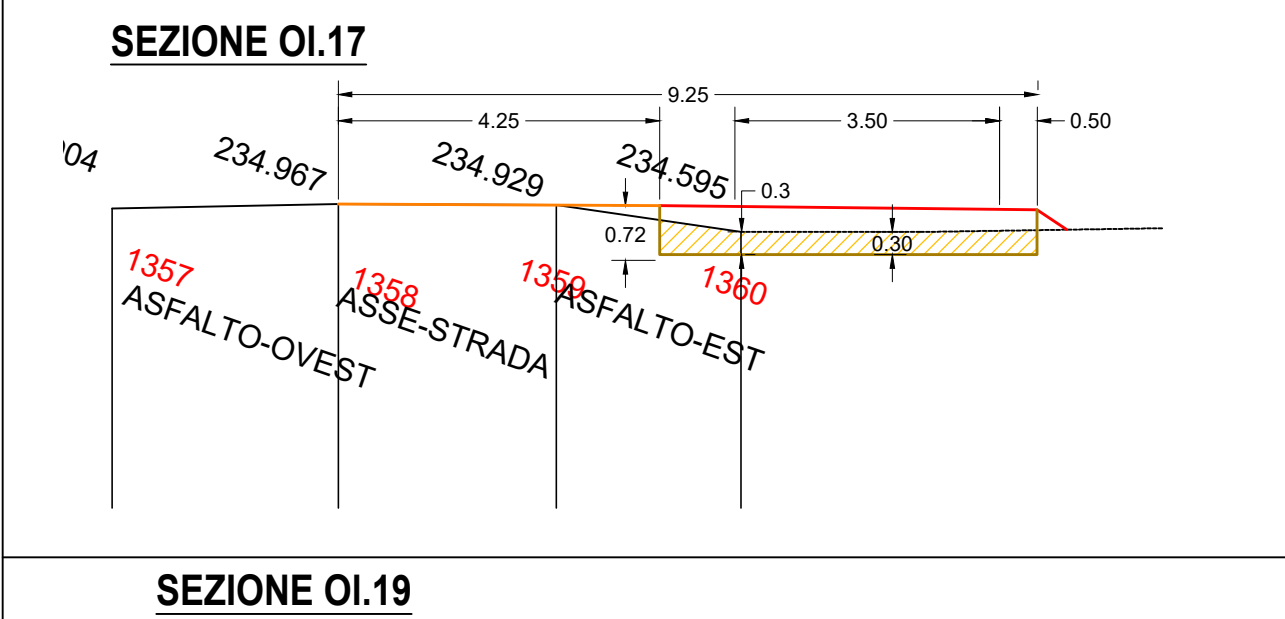
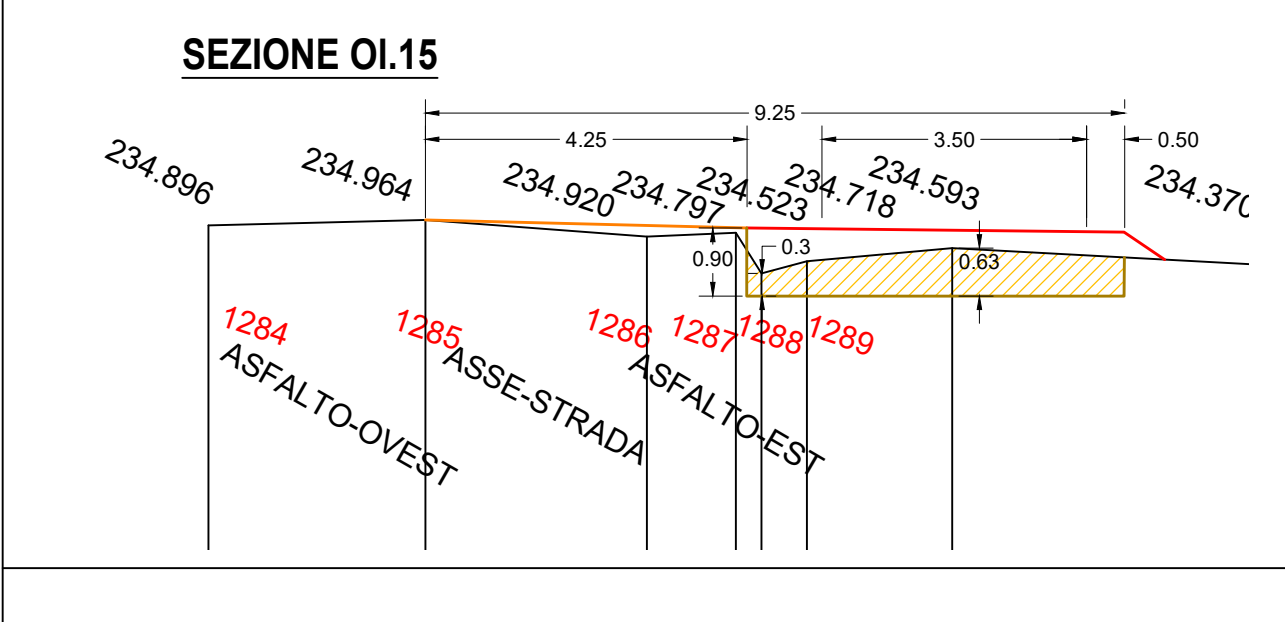
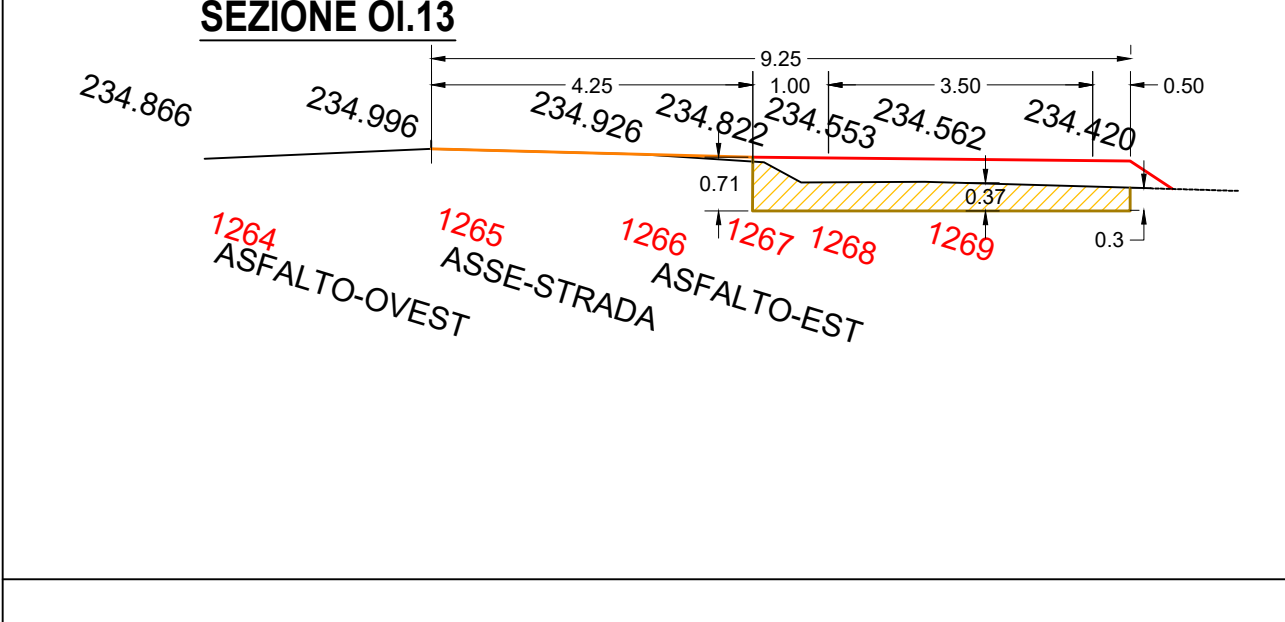
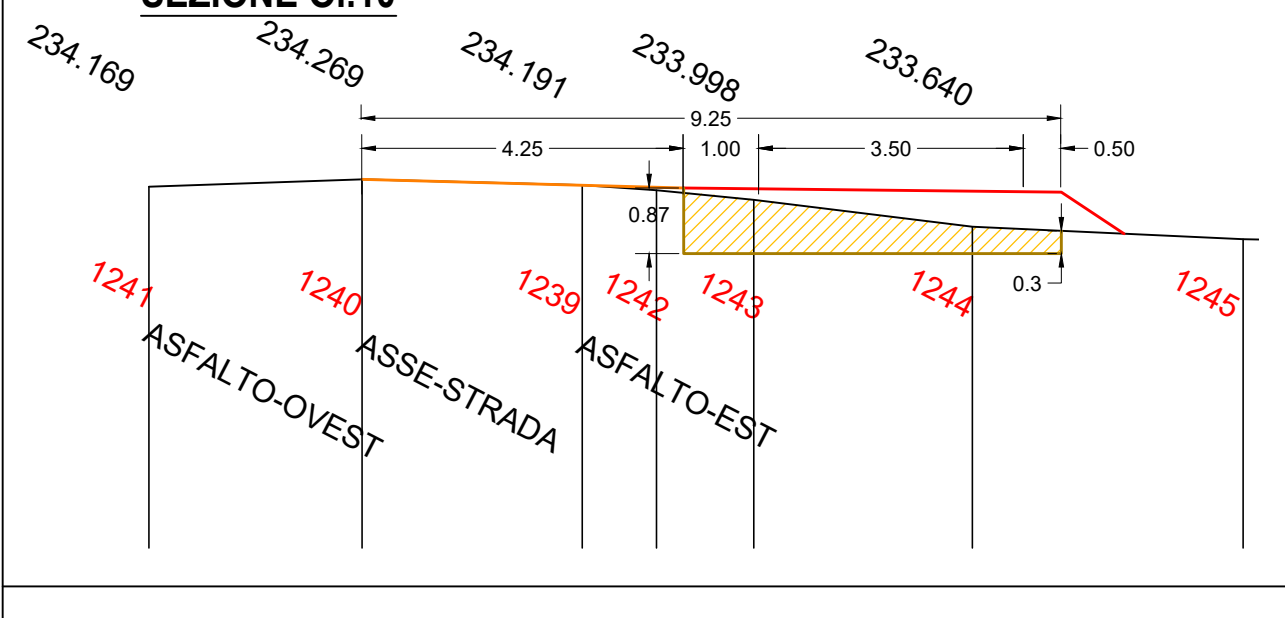
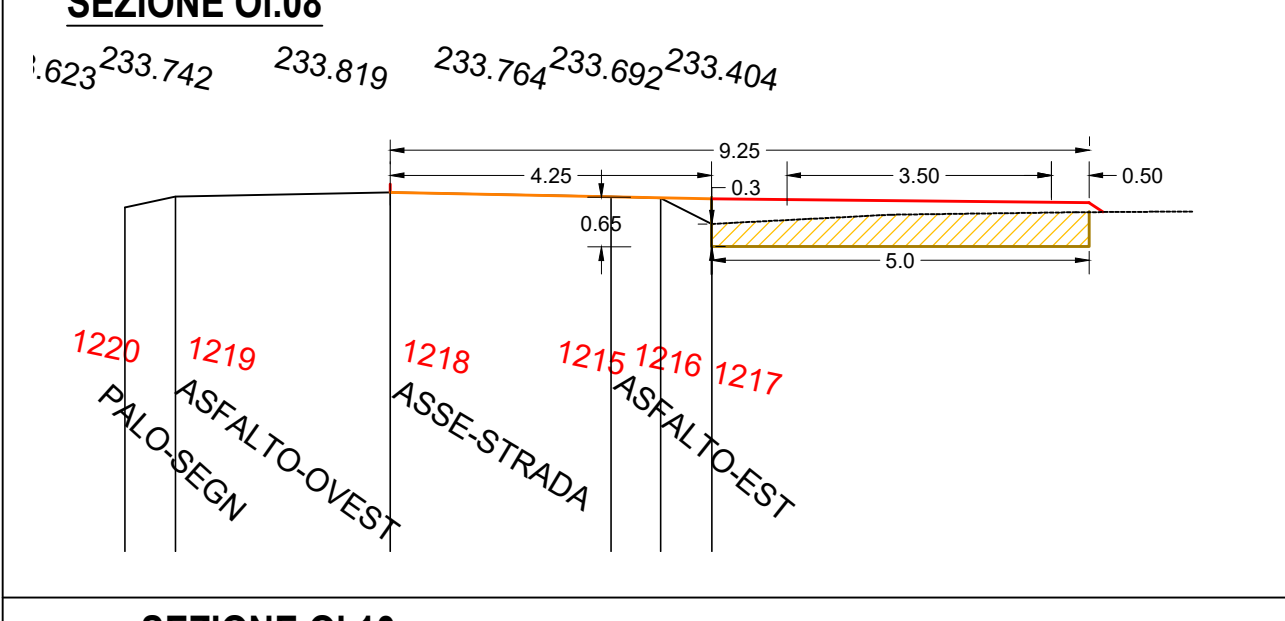
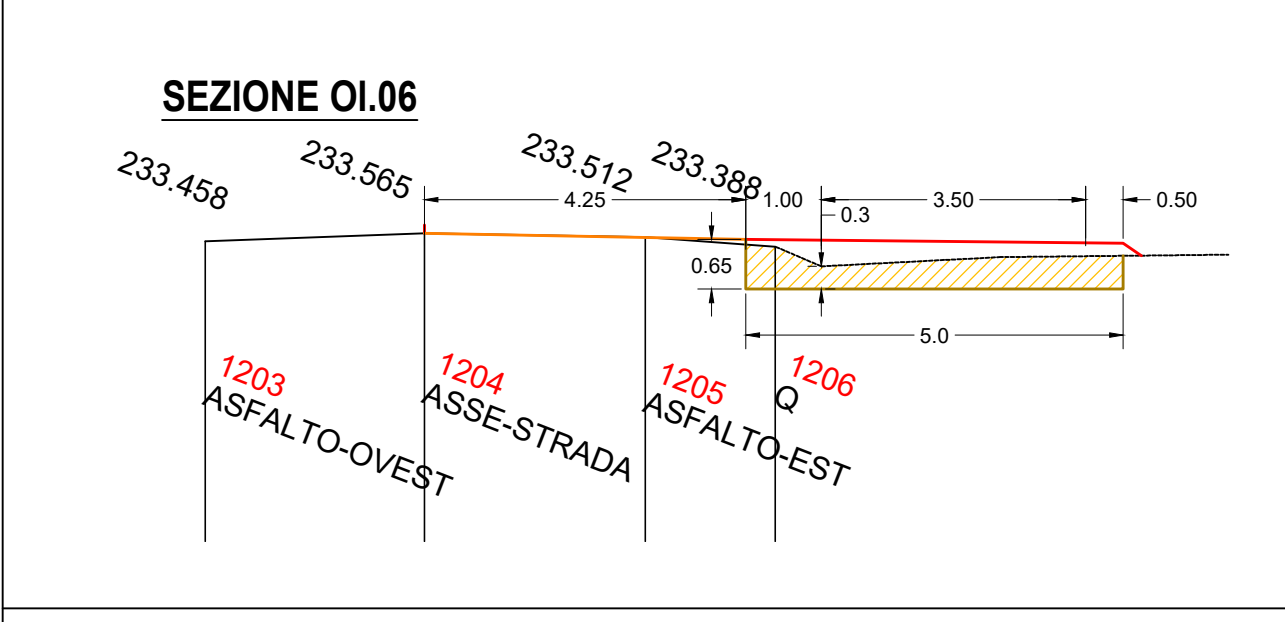
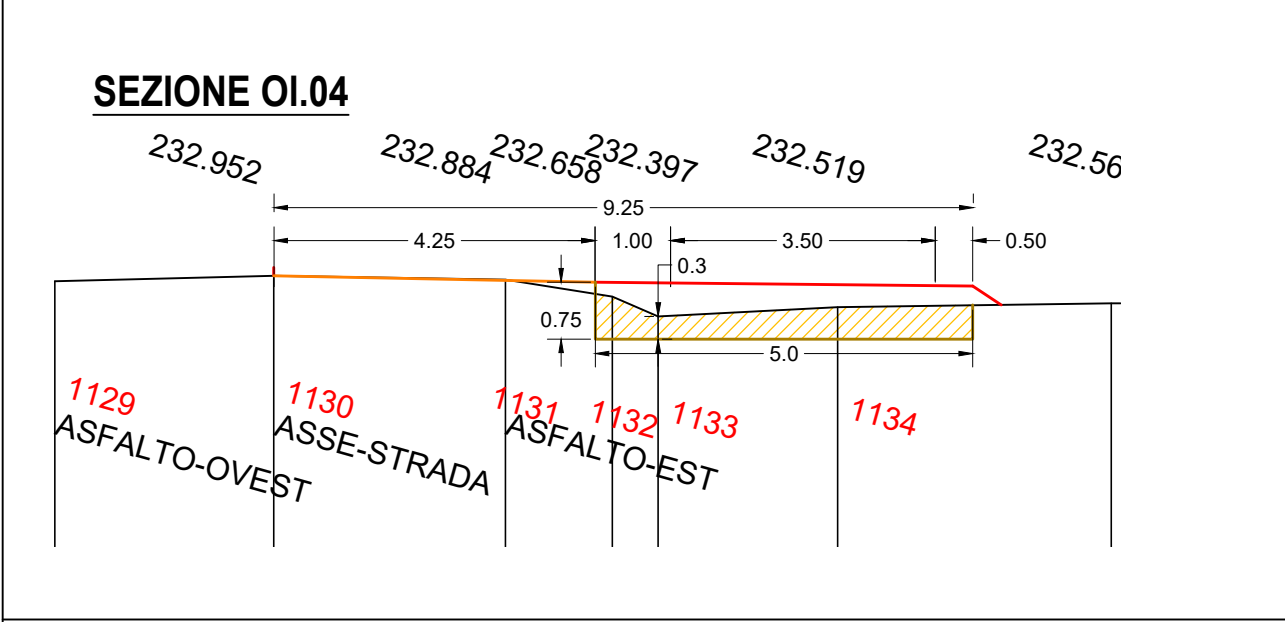
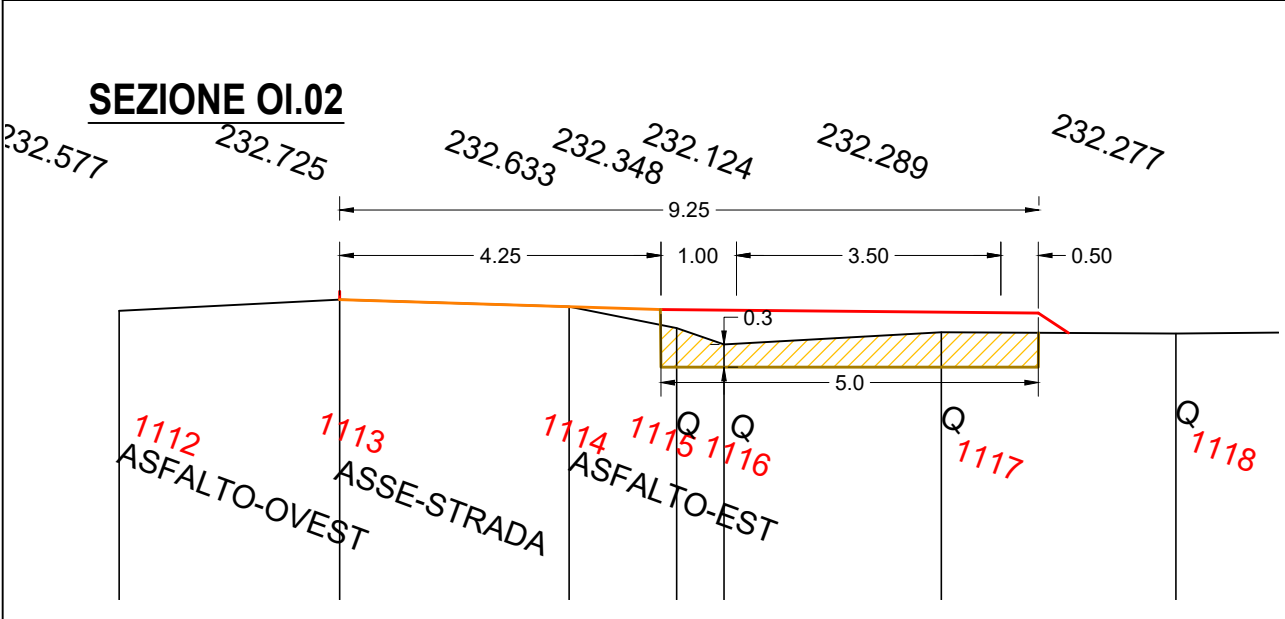


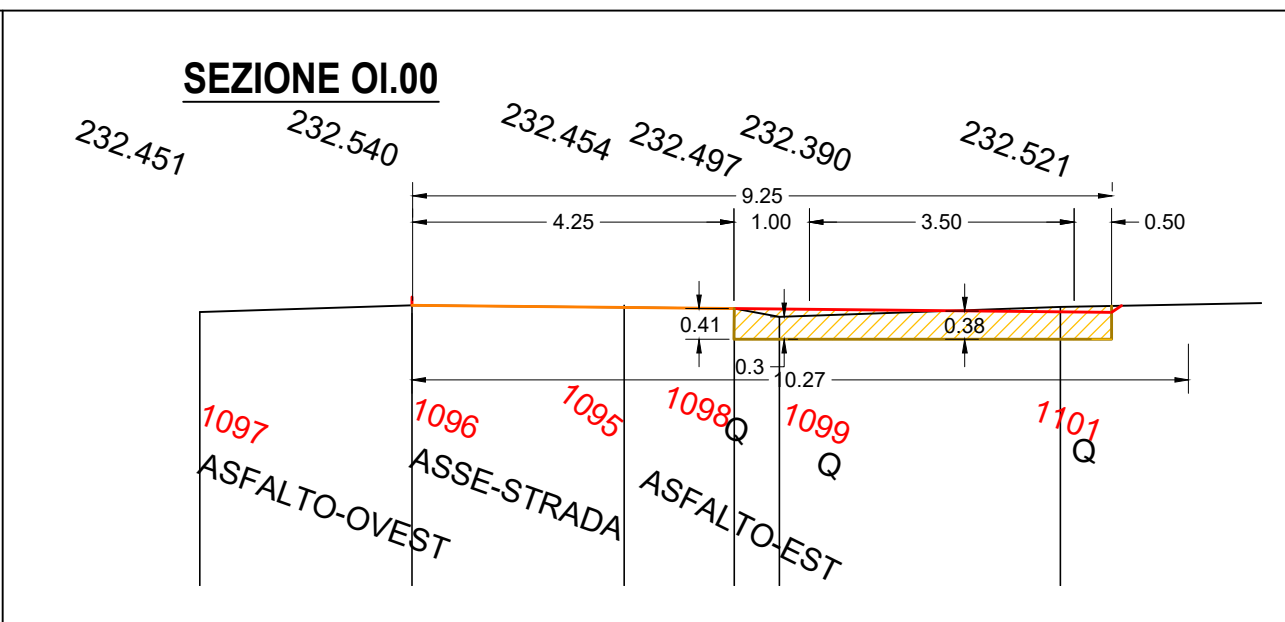

PROVINCIA DI NOVARA

COMUNE DI OLEGGIO

COMUNE DI MEZZOMERICO

Il progettista:
Ing. Renato Scarabotti

Il Responsabile del procedimento:
Arch. Maria Chiara Valli

**REALIZZAZIONE PISTA CICLABILE
TRA OLEGGIO E MEZZOMERICO
PROGETTO DEFINITIVO**

PROGETTO SEZIONI OLEGGIO

estremi approvazione:
..... n. del

data:
Marzo 2022

Elaborato:
A.05

scala:
1:1000