


NORD



PROVINCIA DI NOVARA

COMUNE DI OLEGGIO

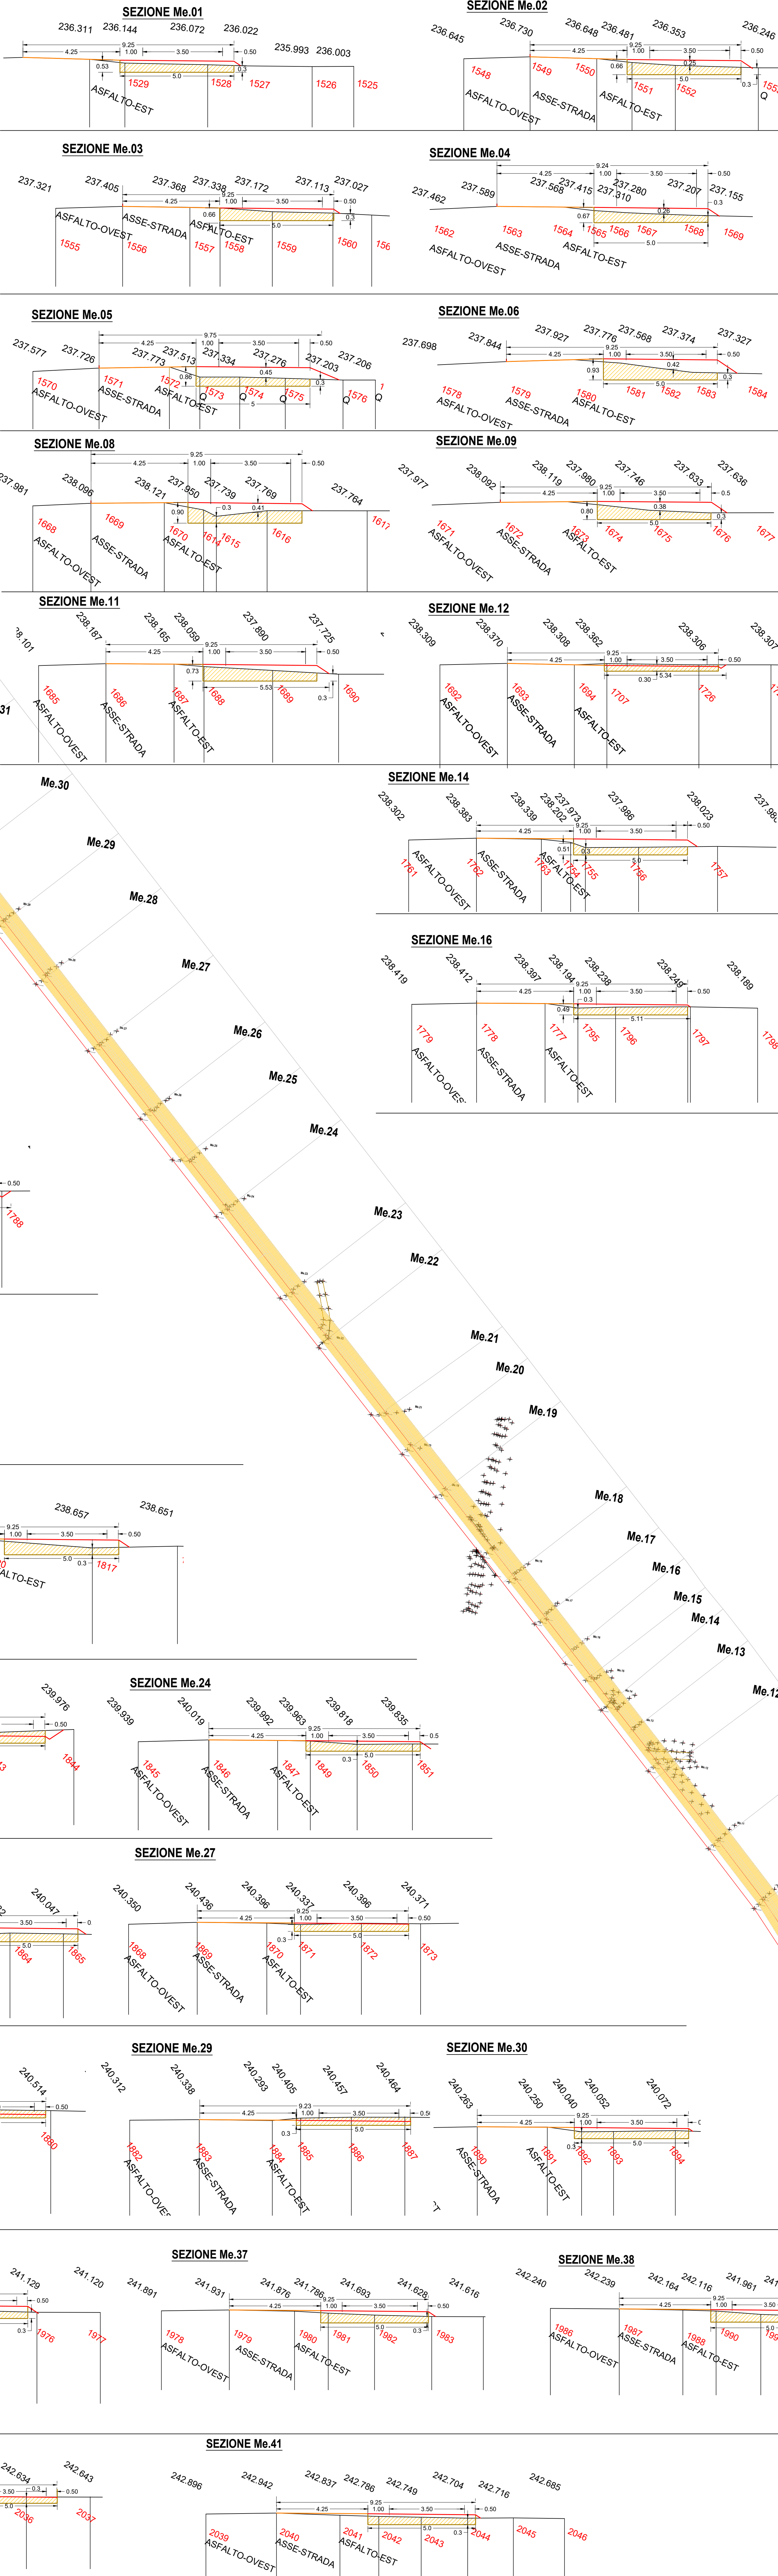

COMUNE DI MEZZOMERICO

Il progettista:
Ing. Renato Scarabotti

Il Responsabile del procedimento:
Arch. Maria Chiara Valli

REALIZZAZIONE PISTA CICLABILE
TRA OLEGGIO E MEZZOMERICO
PROGETTO DEFINITIVO

PROGETTO SEZIONI MEZZOMERICO

estremi approvazione:
..... n. del

data:
Marzo 2022

Elaborato:
A.06

SEZIONE	DISTANZA DA PUNTO B	AREA DI RIPORTO
Me. 01	11,25 m	1,76 mq
Me. 02	27,13 m	2,06 mq
Me. 03	86,95 m	2,04 mq
Me. 04	103,70 m	1,97 mq
Me. 05	129,27 m	1,88 mq
Me. 06	146,18 m	2,60 mq
Me. 07	167,79 m	2,25 mq
Me. 08	195,63 m	2,43 mq
Me. 09	209,65 m	2,16 mq
Me. 10	234,08 m	2,20 mq
Me. 11	269,04 m	2,47 mq
Me. 12	309,73 m	1,51 mq
Me. 13	333,90 m	2,30 mq
Me. 14	350,38 m	1,72 mq
Me. 15	365,51 m	1,73 mq
Me. 16	380,30 m	1,69 mq
Me. 17	400,69 m	2,02 mq
Me. 18	424,85 m	2,75 mq
Me. 19	475,19 m	3,28 mq
Me. 20	500,37 m	2,68 mq
Me. 21	521,37 m	2,07 mq
Me. 22	563,85 m	2,23 mq
Me. 23	591,25 m	2,21 mq
Me. 24	640,04 m	1,70 mq
Me. 25	670,95 m	1,52 mq
Me. 26	697,65 m	1,75 mq
Me. 27	736,50 m	1,68 mq
Me. 28	776,00 m	1,68 mq
Me. 29	808,24 m	1,72 mq
Me. 30	843,14 m	1,63 mq
Me. 31	887,92 m	1,74 mq
Me. 32	910,40 m	2,55 mq
Me. 33	931,35 m	2,85 mq
Me. 34	979,55 m	1,94 mq
Me. 35	1015,35 m	1,71 mq
Me. 36	1051,23 m	1,91 mq
Me. 37	1083,17 m	1,86 mq
Me. 38	1106,23 m	1,89 mq
Me. 39	1127,45 m	1,79 mq
Me. 40	1147,98 m	1,54 mq
Me. 41	1180,58 m	1,72 mq
Me. 42	1214,83 m	1,83 mq
C	1265,21 m	