


PIANO PRIMO  
STATO DI FATTO

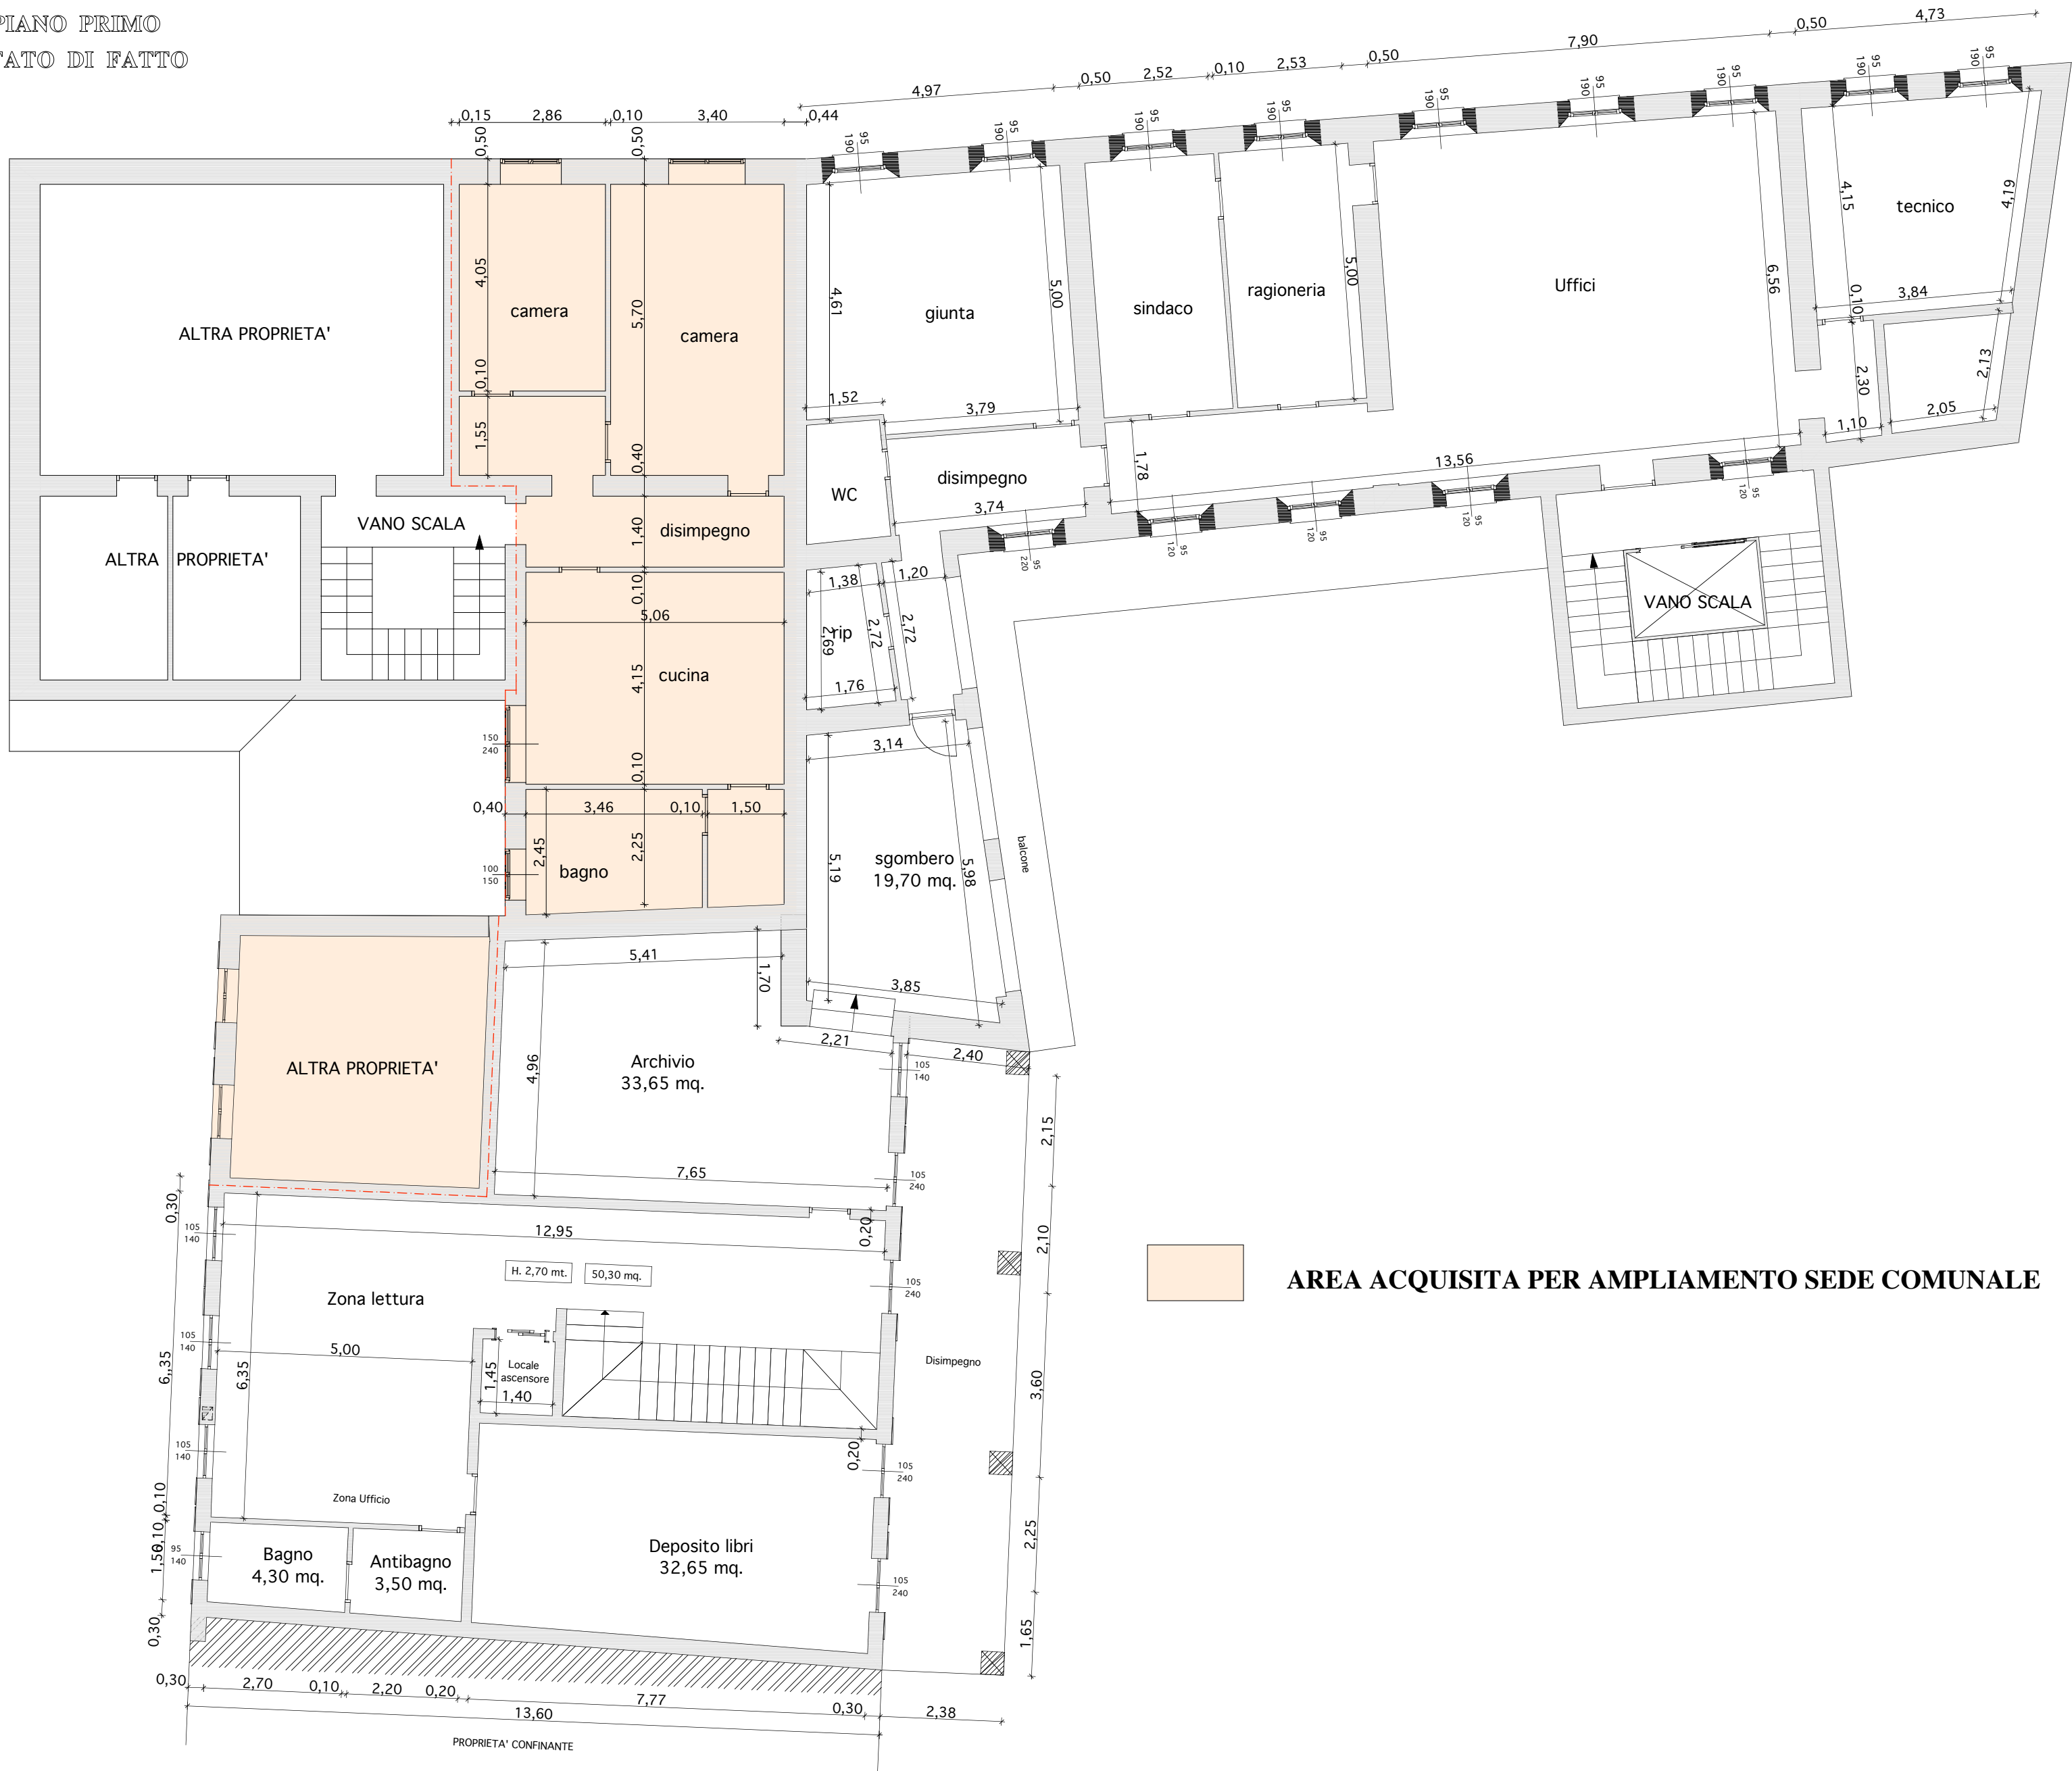

COMUNE DI MEZZOMERICO  
provincia di Novara

PROGETTOESECUTIVO:  
LAVORI DI RISRUTTURAZIONE E AMPLIAMENTO  
PER MESSA IN SICUREZZA SEDE MUNICIPALE E BIBLIOTECA

TAVOLA N: 1  
STATO DI FATTO  
SCALA 1:50

COMMITTENTE  
COMUNE DI MEZZOMERICO  
VIA S. MARIA N. 10  
p. iva 0528790033

PROGETTO  
FORME S.R.L.S.  
Via delle Rosette n. 124  
28100 Novara  
p. iva / cod. fisc. 02754060032

PLANIMETRIA CON SCHEMA AREA DI INTERVENTO  
E AREA DI AMPLIAMENTO

