


## PROGETTO DEGLI INTERVENTI COMUNE DI MEZZOMERICO MESSA IN SICUREZZA DELLE STRADE DI PIAZZA GIUSEPPE GARIBALDI

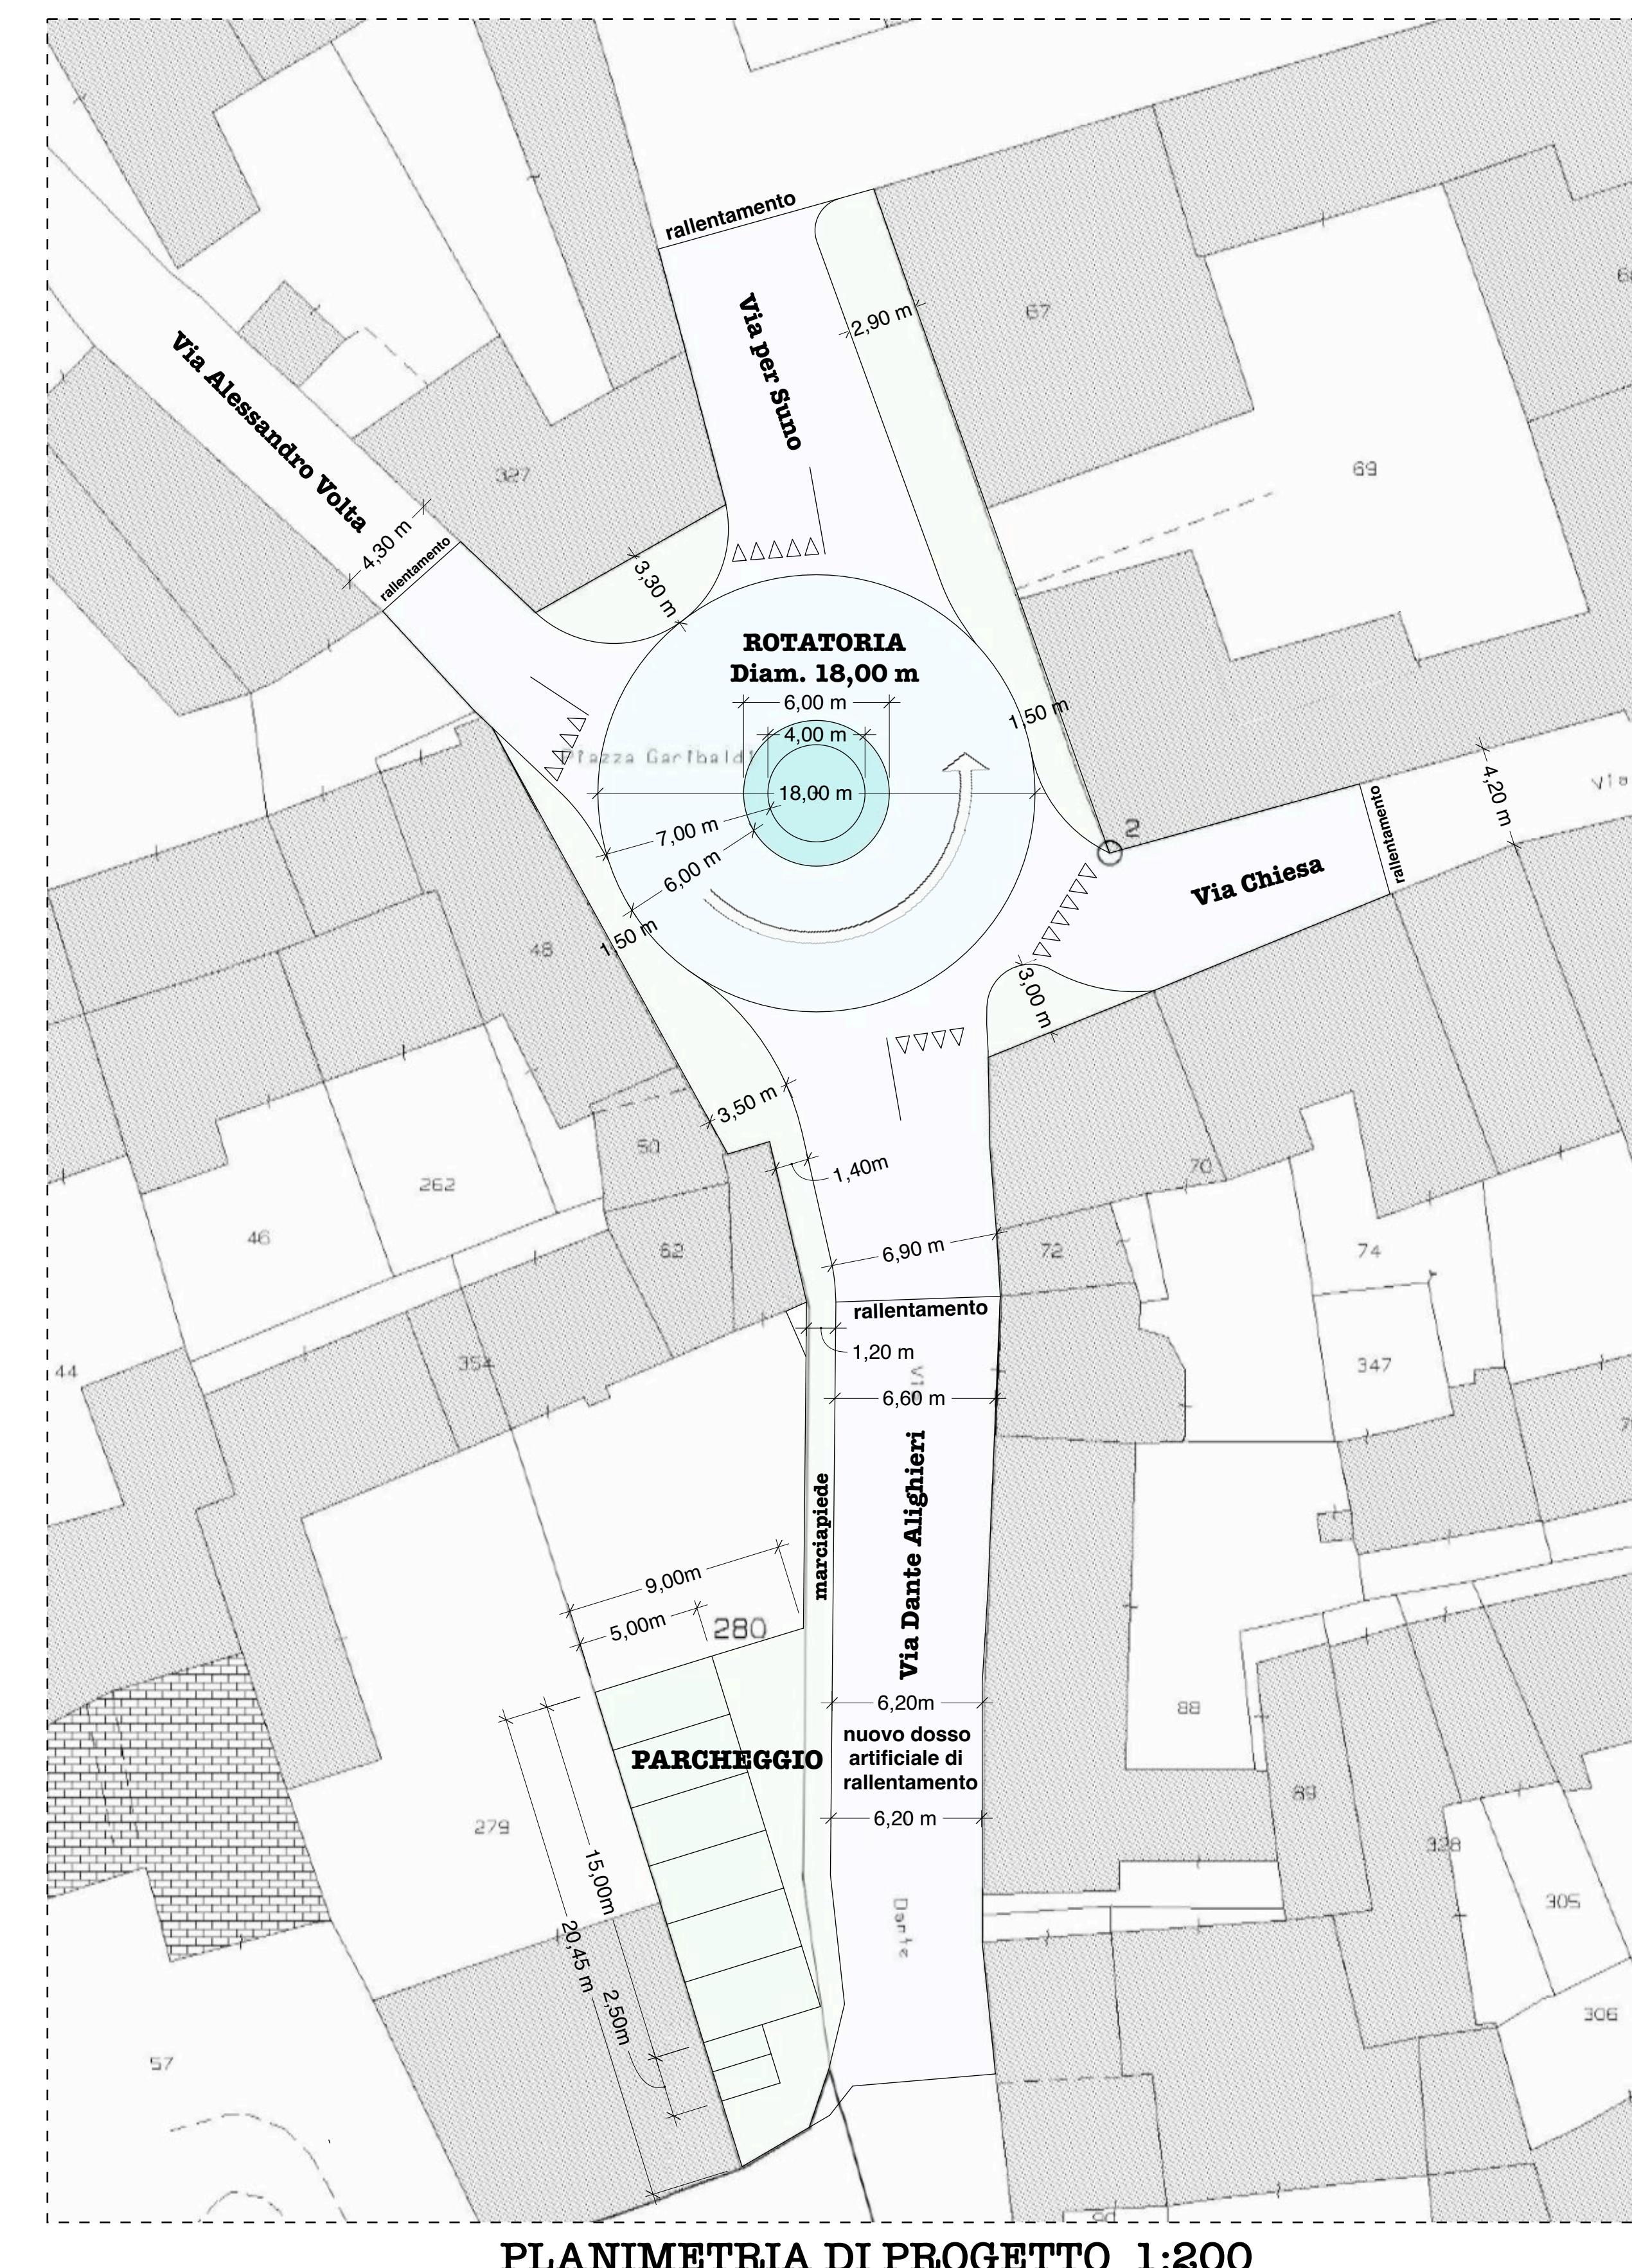

### LEGENDA

#### MESSA IN SICUREZZA DELLE STRADE DI PIAZZA GIUSEPPE GARIBALDI

- 1 Scarificazione, demolizione superficiale, consolidamento e sistemazione dei sottoservizi
- 2 Demolizione parziale di fabbricati e consolidamento per allargamento di via Dante Alighieri (indispensabile)
- 3 Rotatoria centrale con albero (visibilità)
- 4 Pavimentazione in pietra locale dell'anello circolare della rotatoria diam. m. 18,00 (incanalamento)
- 5 Pavimentazione in pietra locale per imbocco carreggiate di: Via Chiesa (con marciapiede), Via per Suno, Via Alessandro Volta e Via Dante Alighieri (rallentamento)
- 6 Pavimentazione e cordoli per delimitazione area pedonale, aiuole e marciapiedi (protezione)
- 7 Ripristino della pavimentazione in asfalto di via Dante Alighieri
- 8 Formazione di parcheggio pubblico (a servizio della piazza)
- 9 Formazione di marciapiede pedonale lungo la prosecuzione di Via Dante Alighieri, dal Municipio fino a Via Borghetto (salvaguardia pedonale e come dissuasore dalla sosta non autorizzata)

Località di intervento  
**COMUNE DI MEZZOMERICO**  
Piazza GIUSEPPE GARIBALDI  
  
Progetto  
**MESSA IN SICUREZZA DI PIAZZA  
GIUSEPPE GARIBALDI**  
  
Progettista  
Arch. MARCO CROLA  
Via Latini, 8  
Oleggio (NO)  
e-mail: marco.crola@gmail.com  
pec: marco.crola@archiwidippec.it  
tel: 0362 223888  
fax: 0362 223827  
D.l.v.: 01/47390024  
cell: 338 8571334

DESCRIZIONE  
**PLANIMETRIA  
PROGETTO DEGLI INTERVENTI  
PIANO GRAFICO**  
SCALA  
**VR**

ANAHORIGINE REGGIA ARCHITETTI MANAGERS  
IMMAGINEGGIATORI E CONSULTATORI INFRAZIONI  
M&V DI NOVARA E EVEREST CONSULTING  
ARCHITETTO  
Marco Crola  
n° 516

**A0.2**